

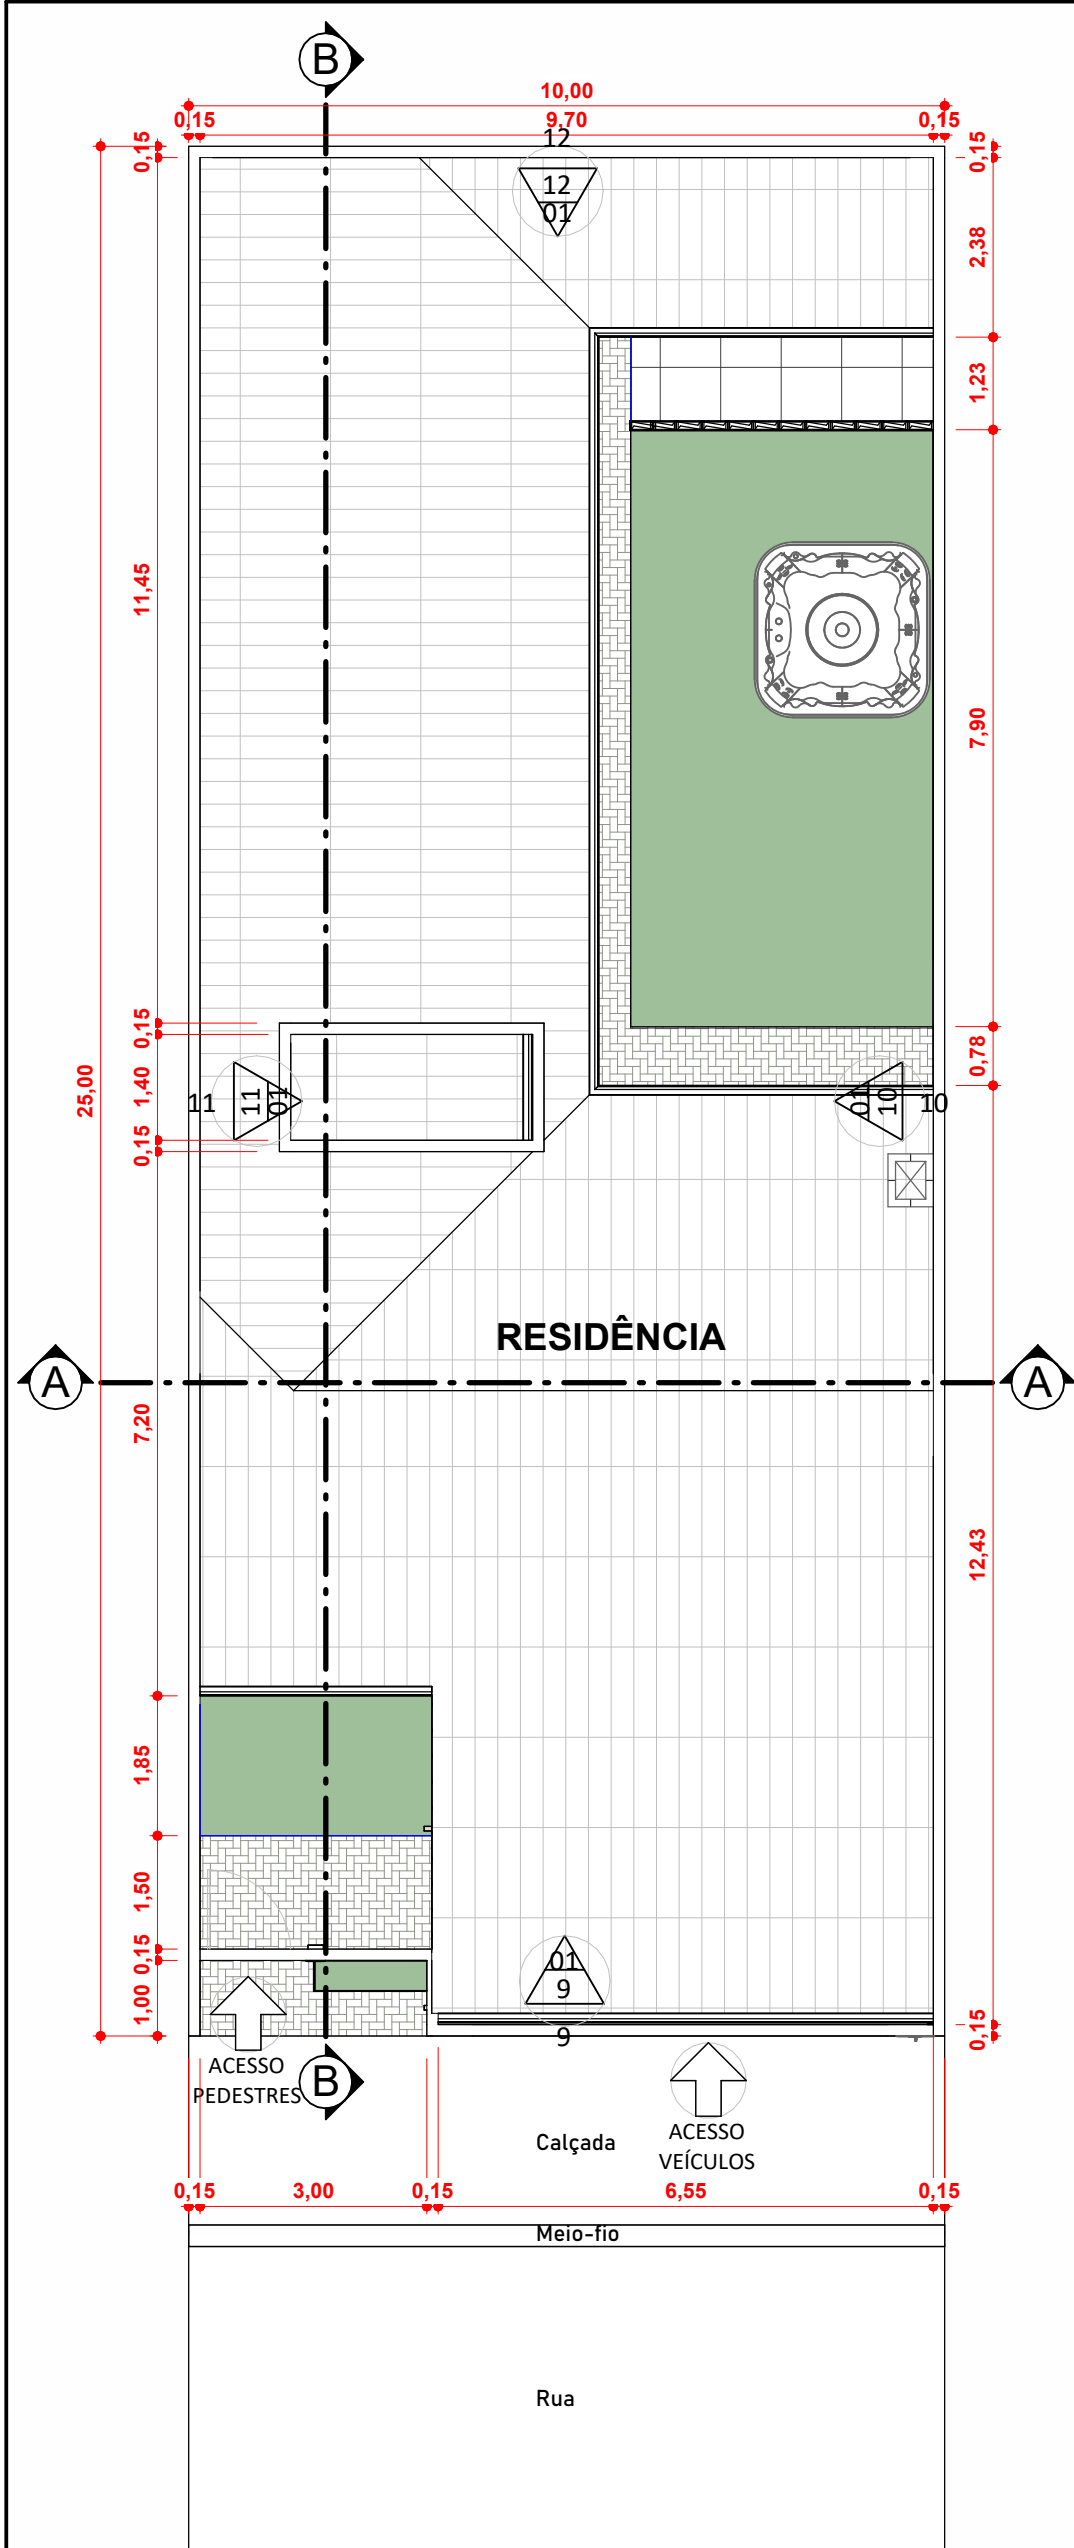
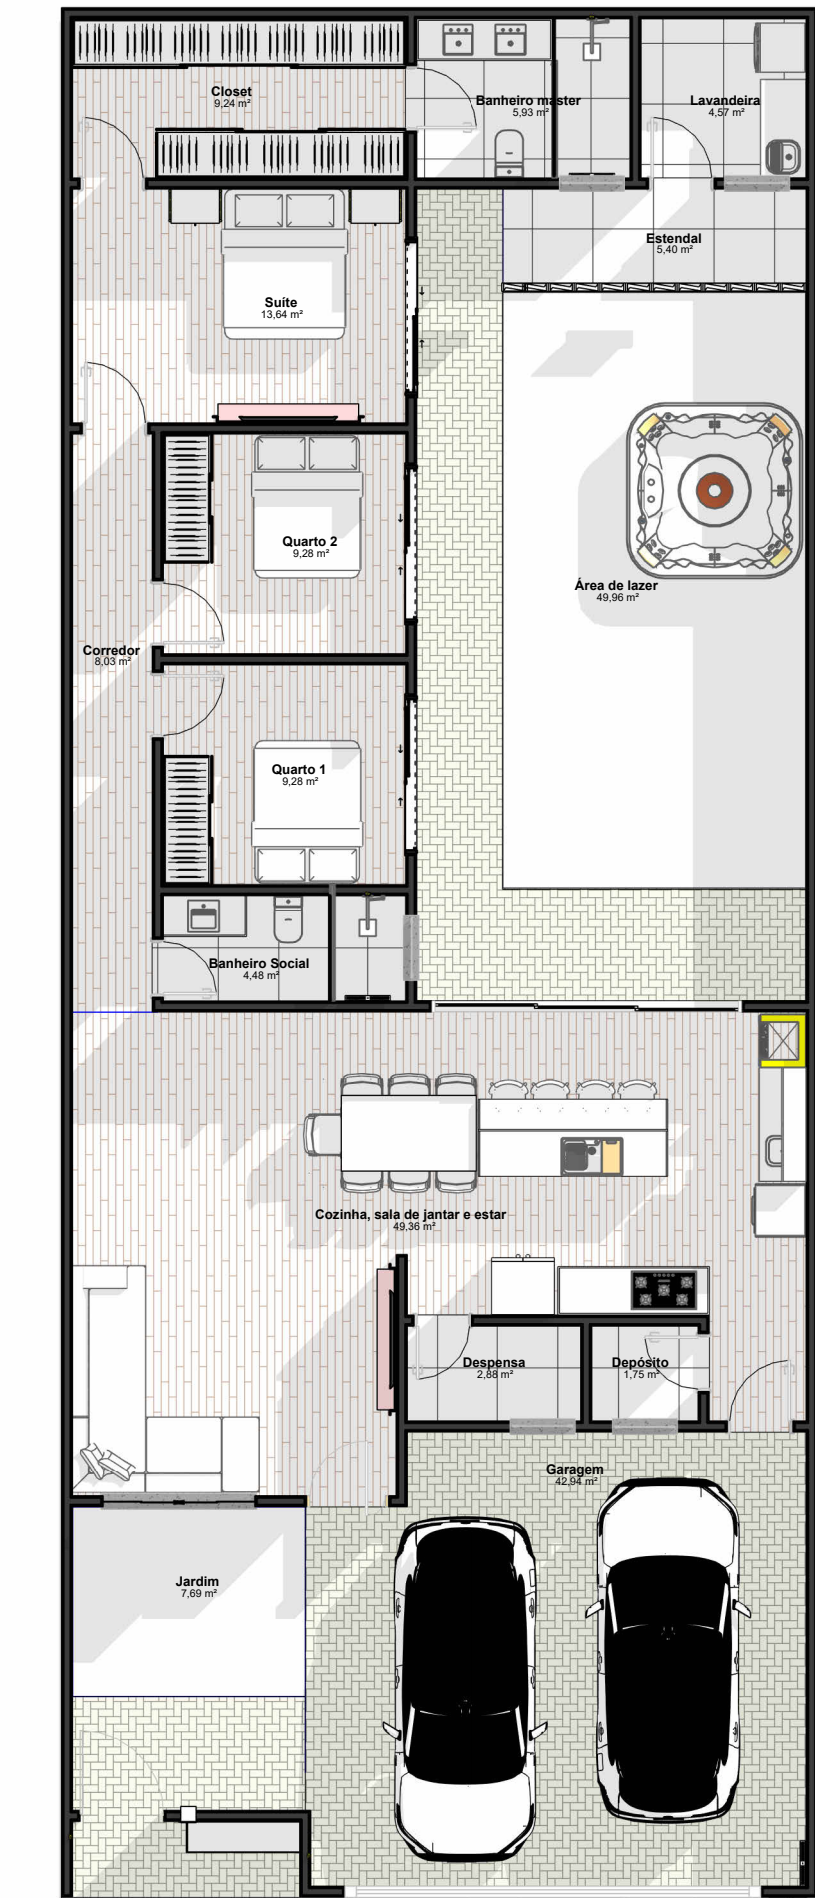
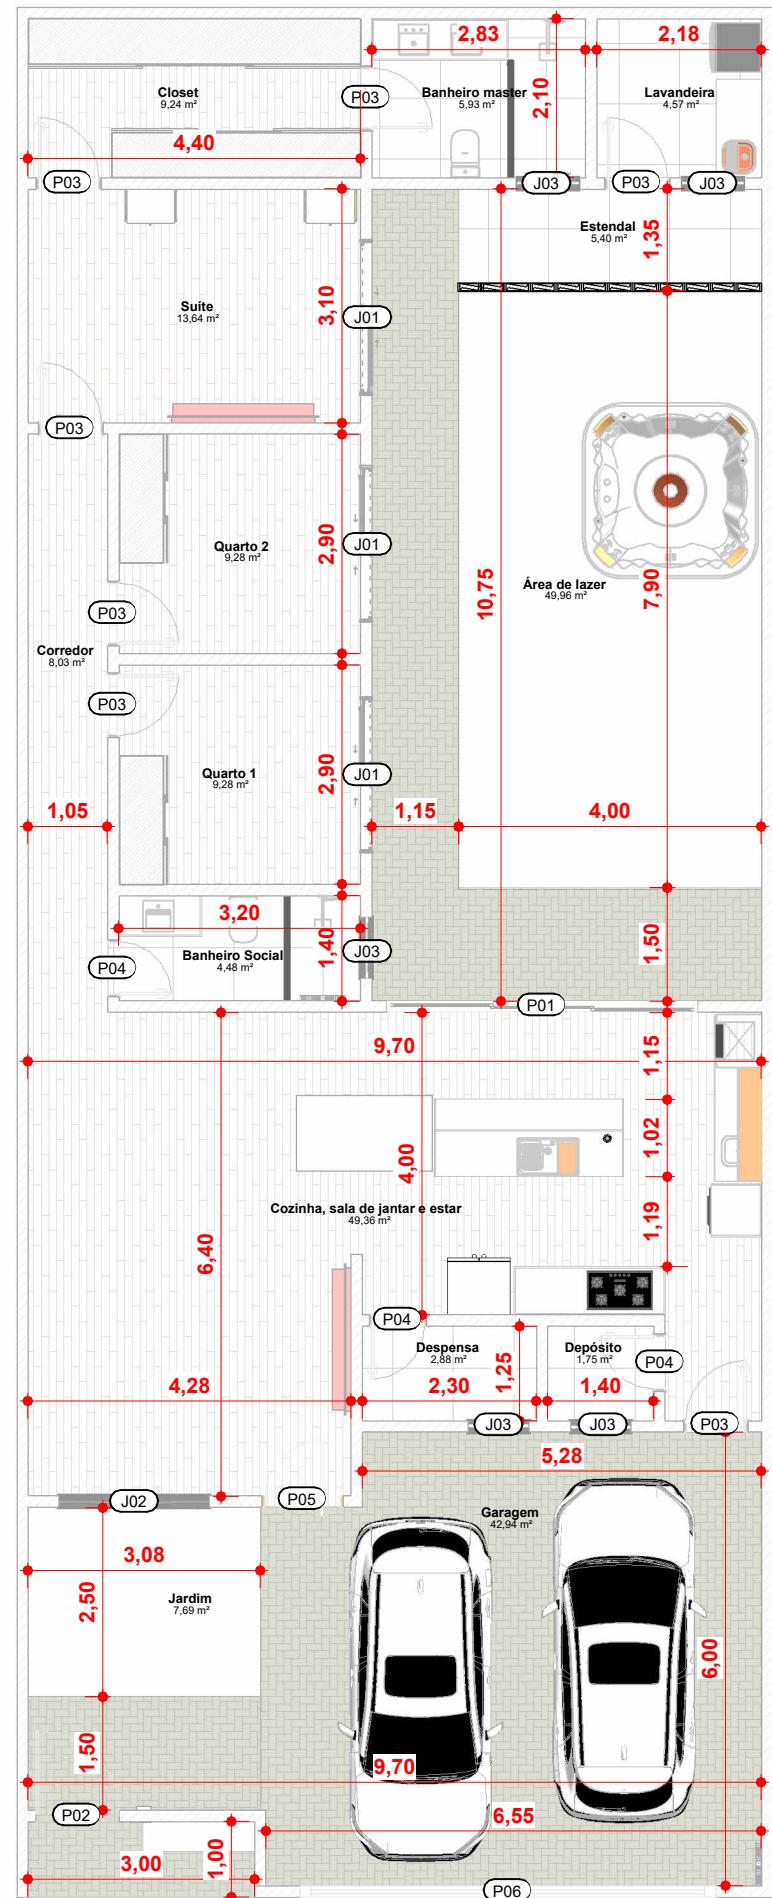


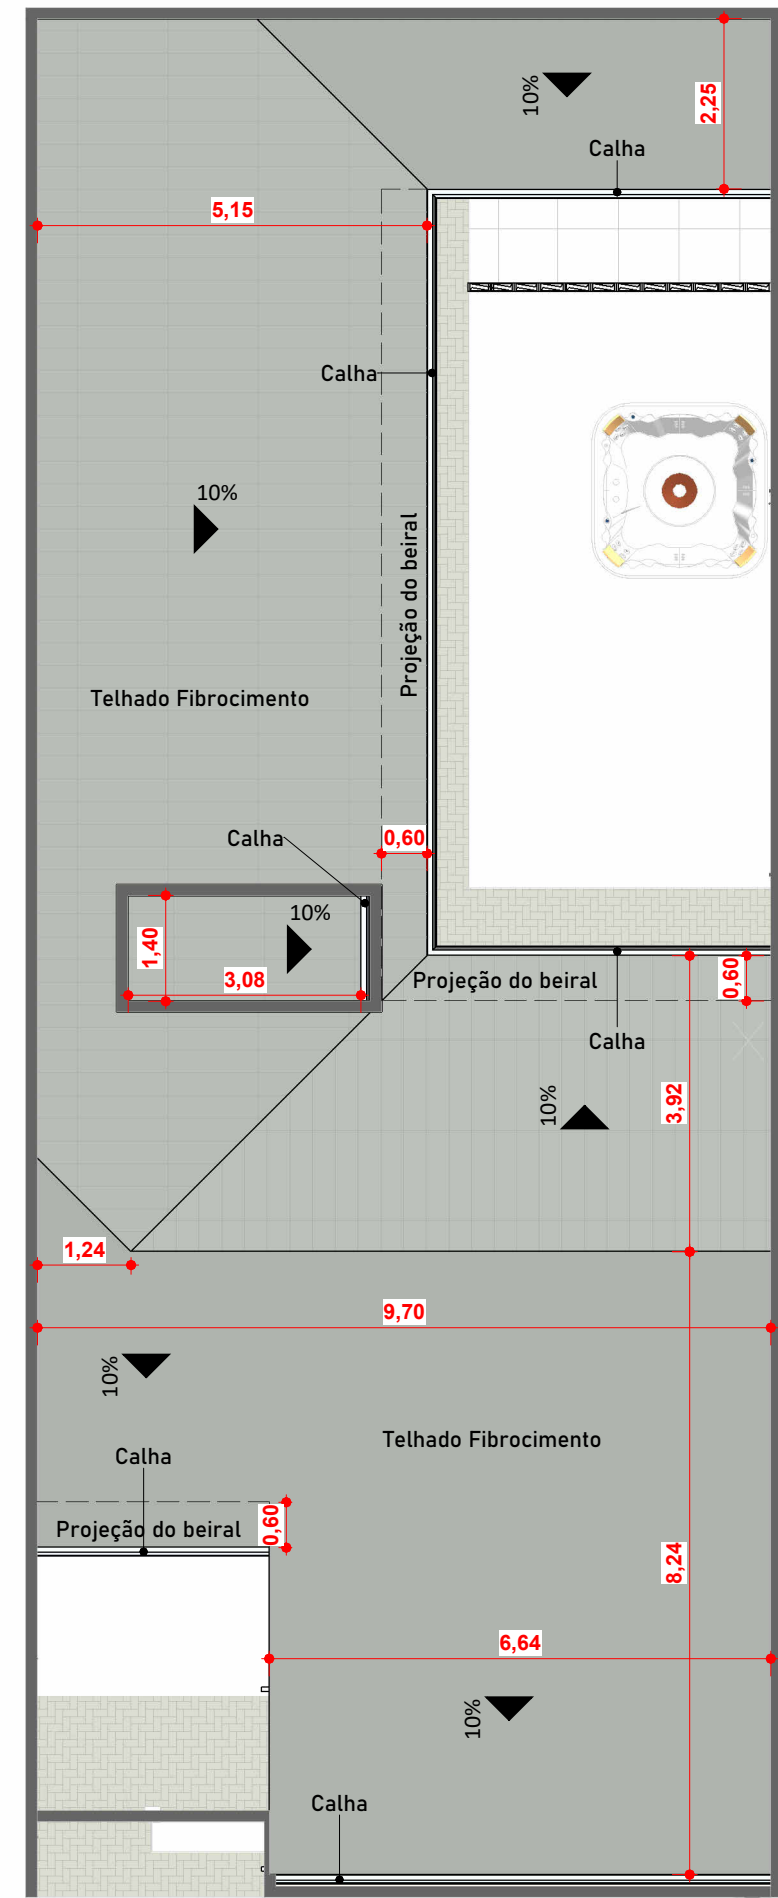


Planta de Implantação

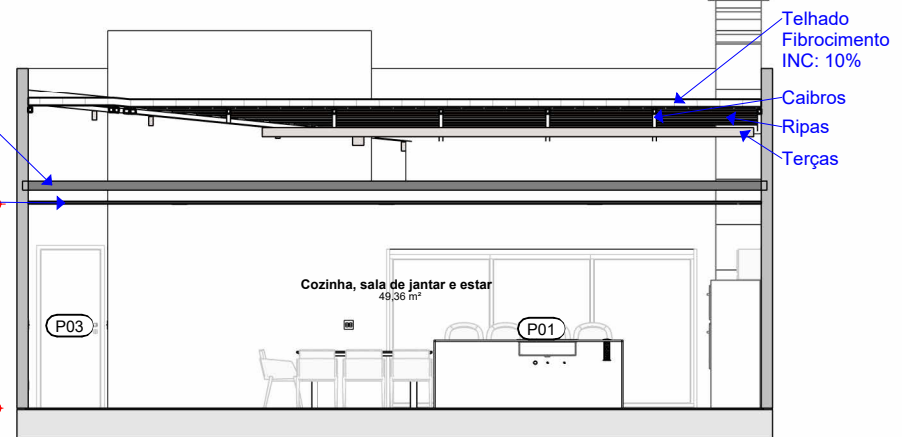


Layout

Esc.: 1 : 100

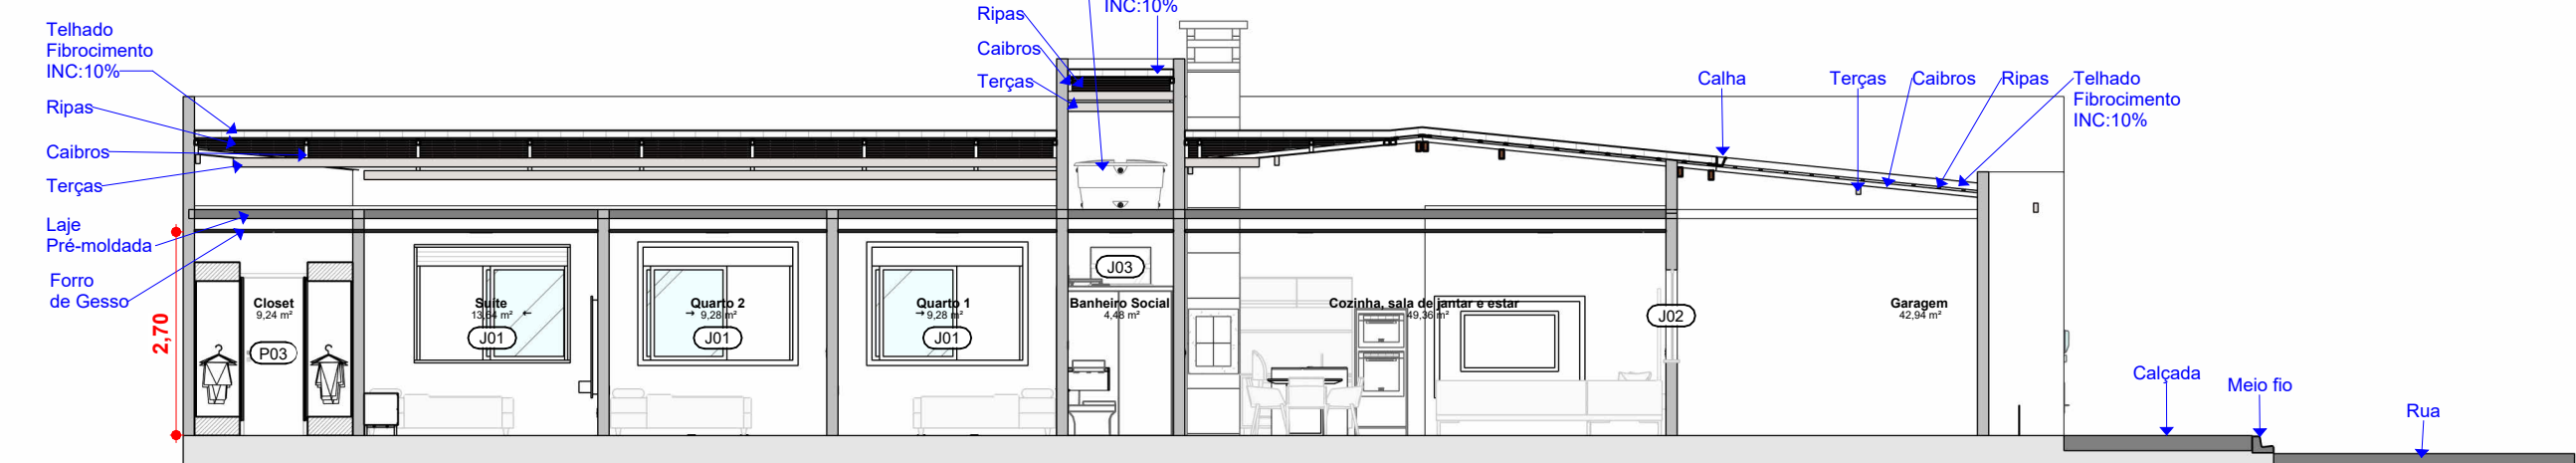


Elevação Oeste

Esc.: 1 : 100

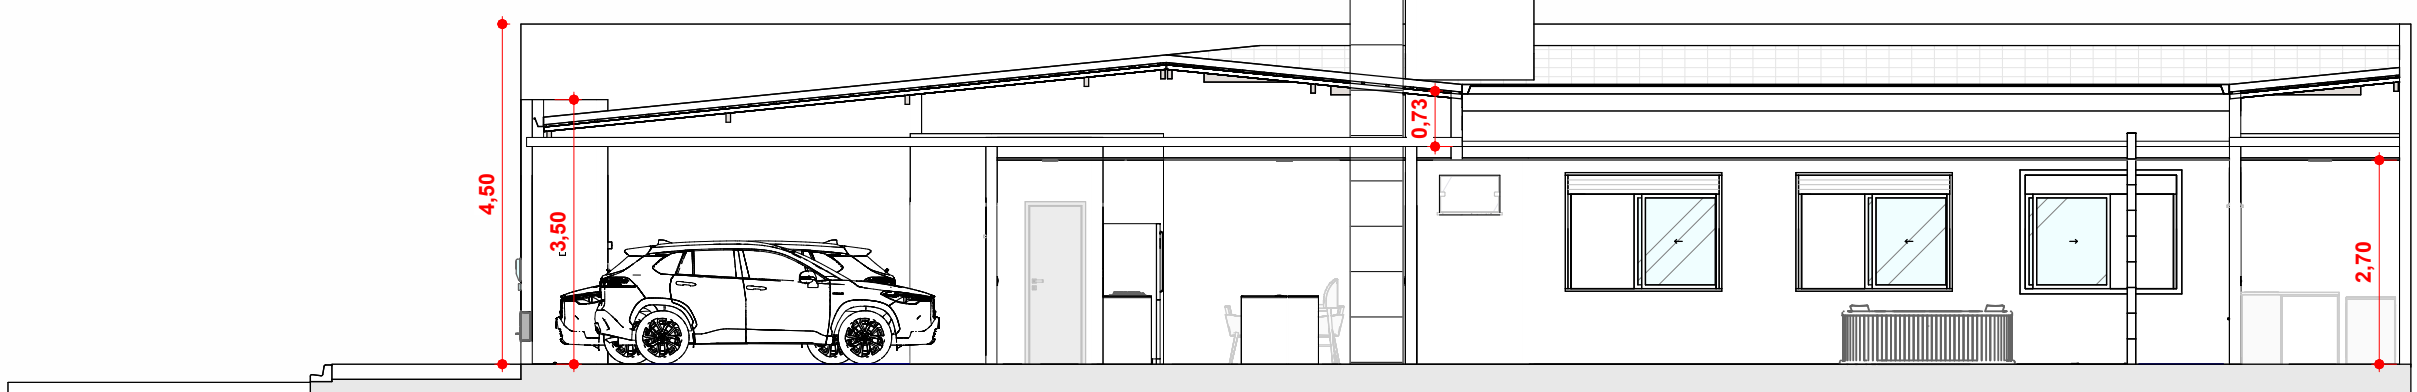


Elevação Leste

Esc.: 1 : 100

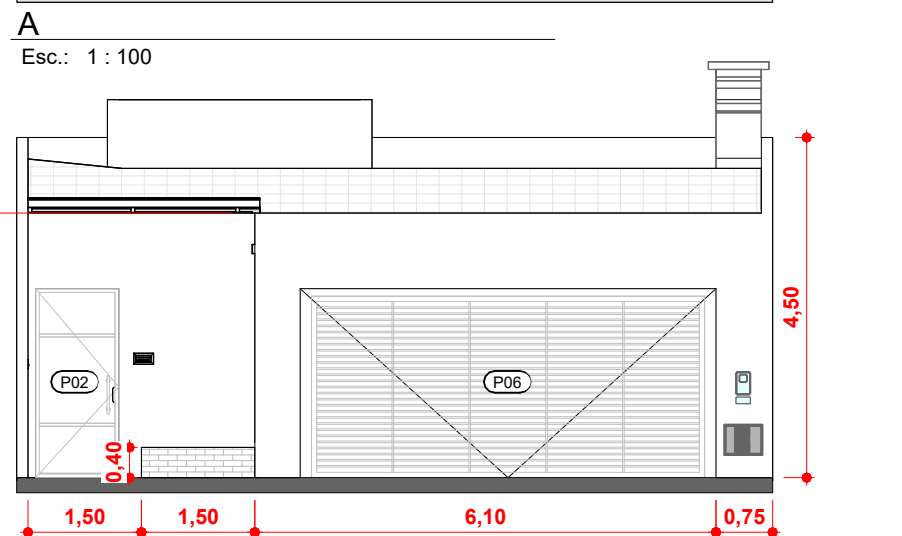

Elevação Fachada Externa

Esc.: 1 : 100

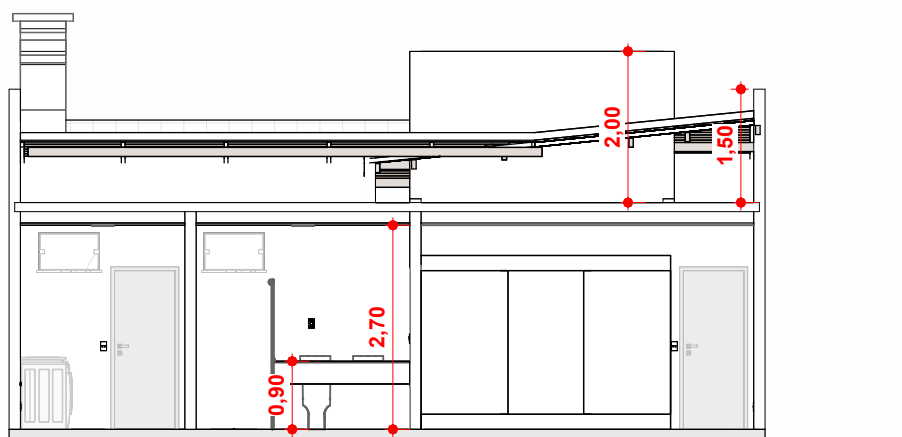

Elevação Norte

Esc.: 1 : 100


Memorial Descritivo

- FUNDAÇÕES
EMBASEAMENTO
BALDRAME
PAREDES
FORRO
BARRADO
COBERTURA
REVESTIMENTOS
PISOS
IMPERMEABILIZANTE
CONTRAPISO
PINTURA
PORTAS
JANELAS
ILUMINAÇÃO
ELÉTRICA
HIDROSANITÁRIA
OBRA
CONCRETAGEM
RESERVATÓRIO
- Será executada com brocas, em profundidade conveniente, conforme projeto estrutural.
- Será em alvenaria, com tijolos maciços e massa forte.
- No respaldo, haverá cinta de concreto armado conveniente.
- Serão executadas em tijolos cerâmicos furados, assentados com massa mista e rebocados convenientemente.
- Será utilizada a própria laje e quando necessário placas de gesso.
- Serão utilizados azulejos até ao teto, em todas as áreas molhadas.
- Telhadas de fibrocimento ou térmicas, aparafusadas, sobre madeiramento.
- Será em reboco com, aproximadamente, 2,50cm de espessura, executado com massa mista.
- Serão em cerâmica nas áreas sociais, de serviços e nas áreas íntimas.
- Será utilizado do tipo mineral.
- Será executado em concreto "magro", na espessura média de 5,00 cm.
- Com duas demãos de tinta acrílica sobre massa corrida, nas faces externas e internamente em tinta pva, sobre massa corrida.
- Em madeira internamente e com vidros temperados de 8,00 mm, externamente.
- Em chapa metálica e vidros compatíveis com o ambiente.
- De acordo com o Código de Obras da PMSC.
- De acordo com as normas do CPFL.
- De acordo com as normas do SAAE.
- Terá início, somente, após deferimento do respectivo Alvará de Construção, por parte da prefeitura municipal e com a presença do Responsável Técnico.
- De acordo com as especificações do projeto estrutural.
- A instalação e conservação dos reservatórios de água atenderão ao disposto nos artigos 10 e 11 do Decreto 12.342/78.

Tabela de Ambiente - Básico		
Nome	Nível	Área
Banheiro master	0. Térreo	5,93 m²
Banheiro Social	0. Térreo	4,48 m²
Closet	0. Térreo	9,24 m²
Corredor	0. Térreo	8,03 m²
Cozinha, sala de jantar e estar	0. Térreo	49,36 m²
Depósito	0. Térreo	1,75 m²
Despensa	0. Térreo	2,88 m²
Estendal	0. Térreo	5,40 m²
Garagem	0. Térreo	42,94 m²
Jardim	0. Térreo	7,69 m²
Lavadeira	0. Térreo	4,57 m²
Quarto 1	0. Térreo	9,28 m²
Quarto 2	0. Térreo	9,28 m²
Suite	0. Térreo	13,64 m²
Área de lazer	0. Térreo	49,96 m²
Total geral: 15		224,42 m²

QUADRO DE ESQUADRIAS - JANELAS				
CÓD	DIMENSÕES			QTD
	LARGURA	ALTURA	PEITORIL	
J01	2,00	1,50	1,00	1
J01	2,00	1,50	1,00	1
J01	2,00	1,50	1,00	1
J02	2,00	1,20	1,00	1
J03	0,80	0,50	2,00	1
J03	0,80	0,50	2,10	1
J03	0,80	0,50	2,10	1
J03	0,80	0,50	1,70	1
J03	0,80	0,50	1,70	1

QUADRO DE ESQUADRIAS - PORTAS				
CÓD	DIMENSÕES		QTD	DESCRIÇÃO
	LARGURA	ALTURA		
P01	4,10	2,10	1	Porta de Correr- 3 Folhas
P02	1,10	2,50	1	Portão Social- 2 Frisos
P03	0,86	2,13	7	Porta de Abrir
P04	0,76	2,13	3	Porta de Abrir
P05	1,00	2,10	1	Porta Pivotalante
P06	5,50	2,50	1	Portão Basculante

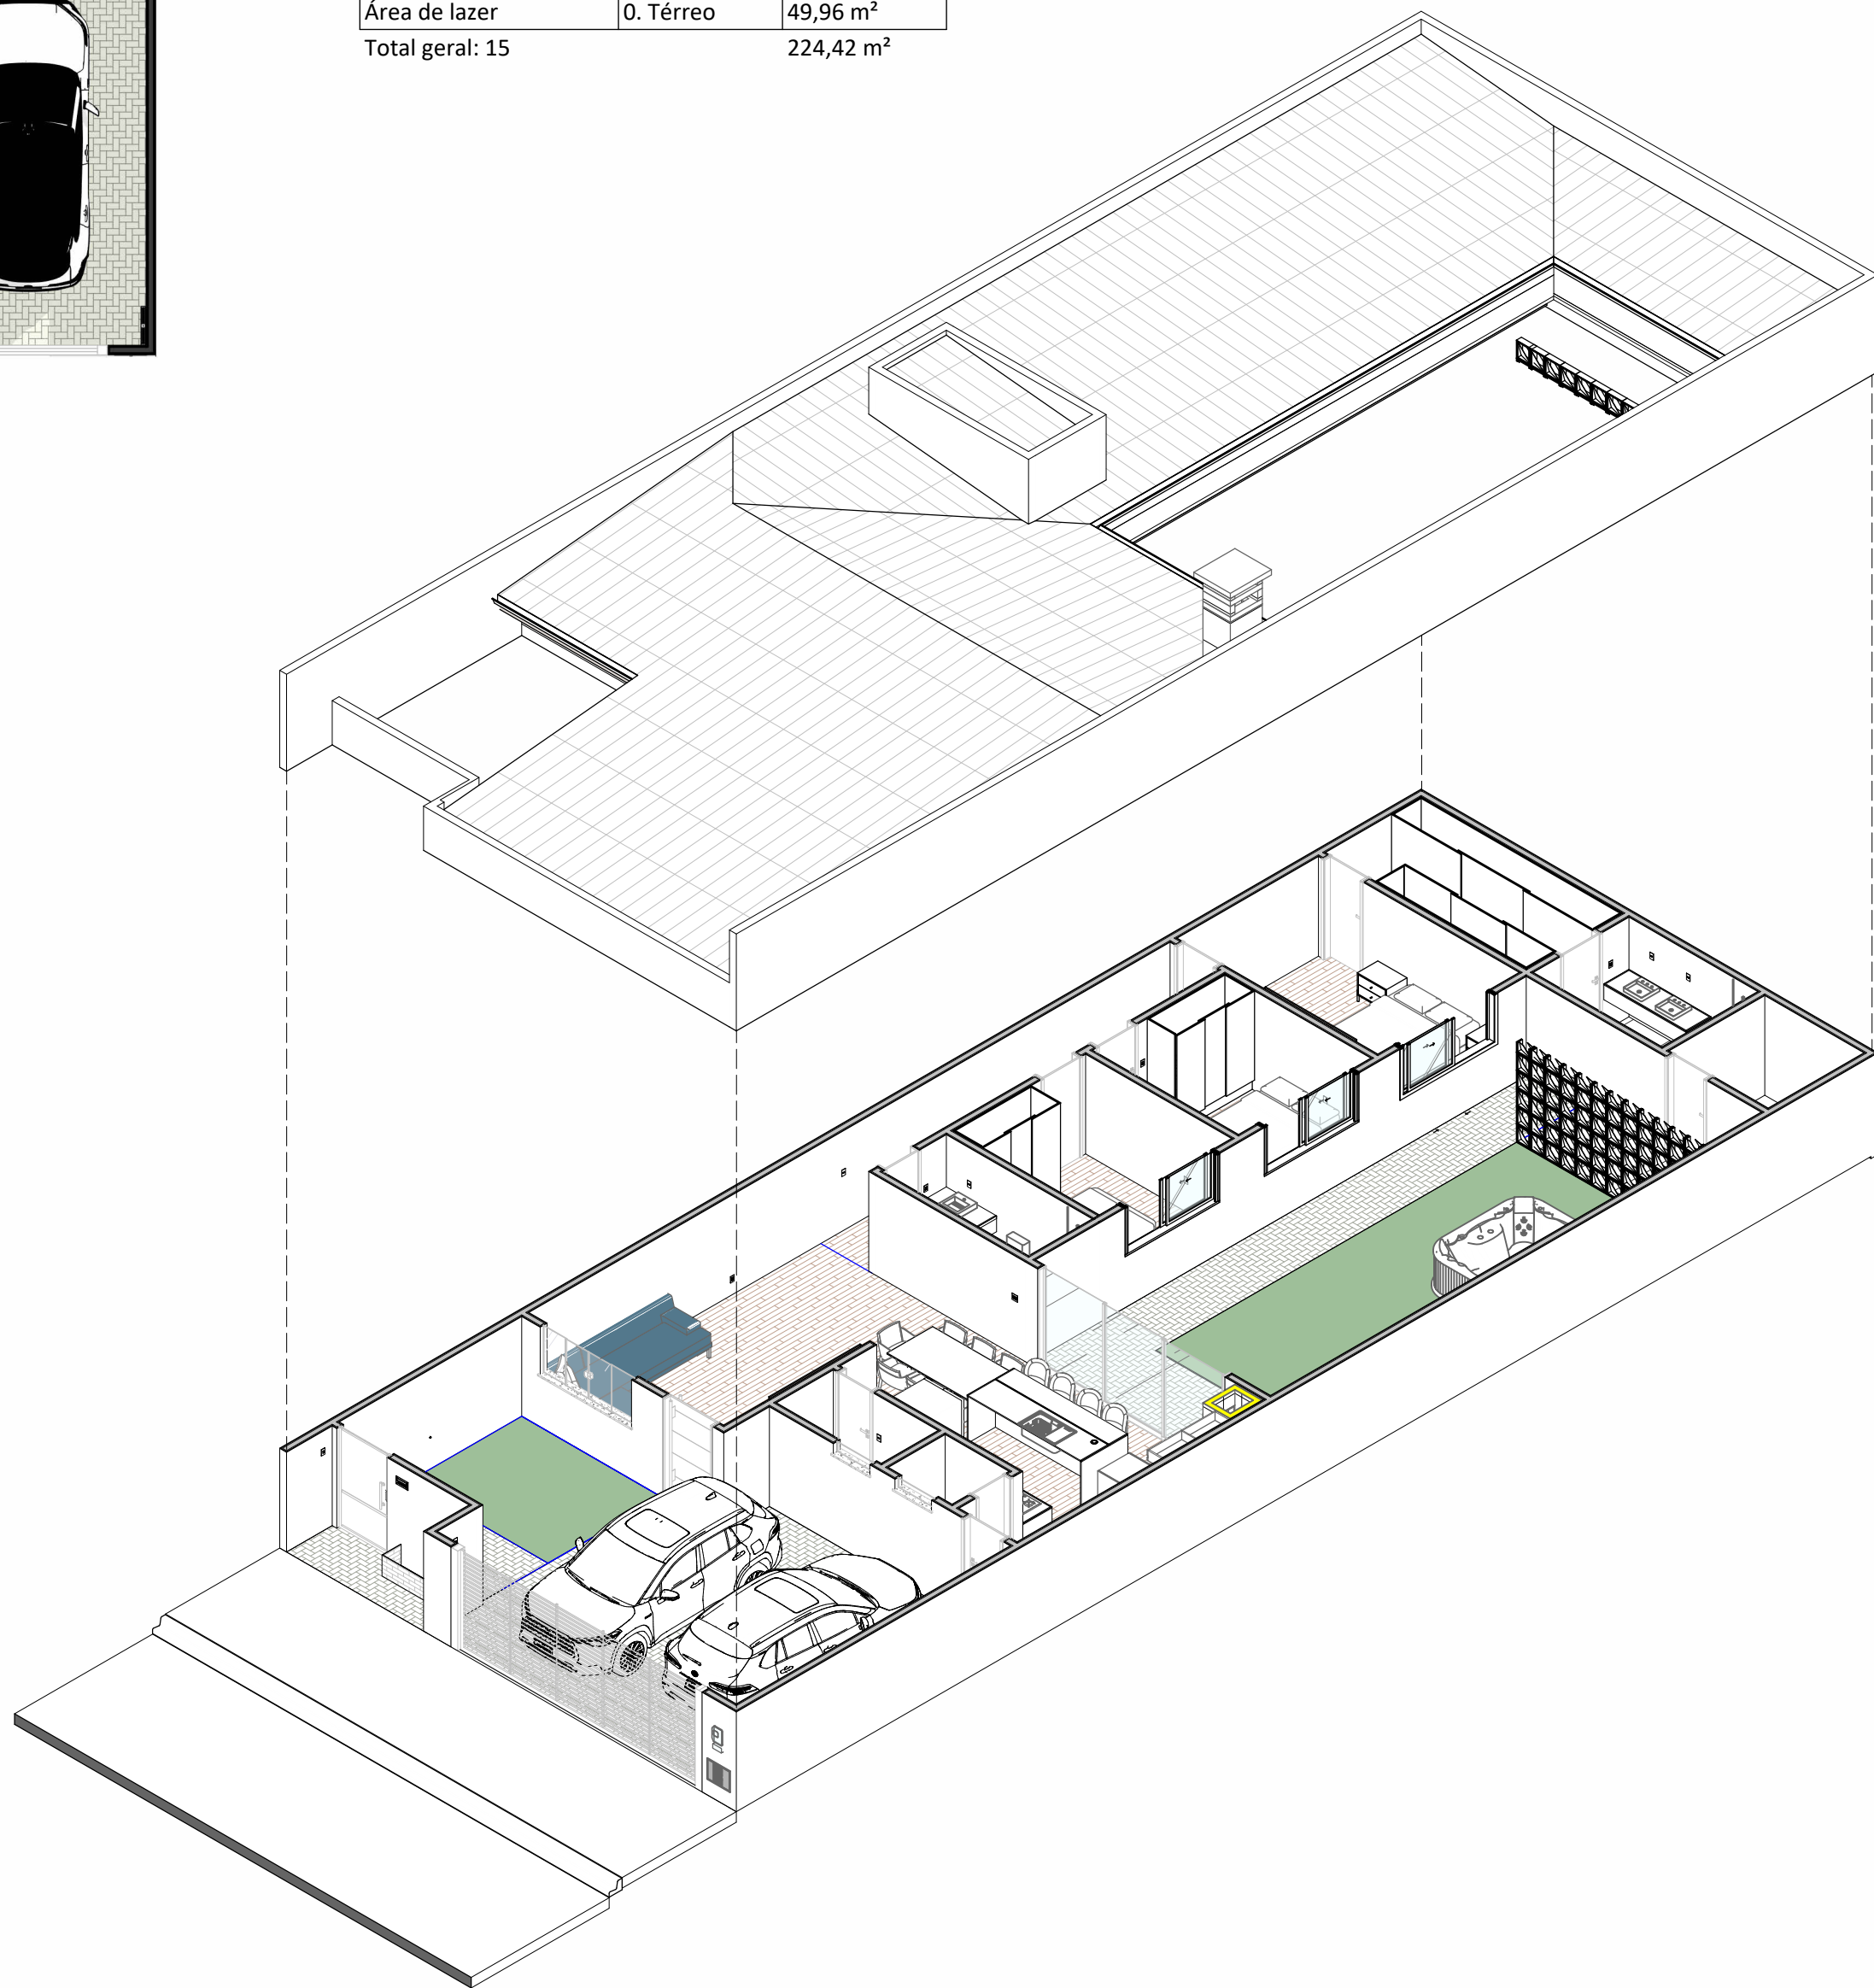

NOTAS

- Este documento é resultado do processo intelectual do seu autor; portanto, ratifica-se que qualquer alteração, modificação, subtração ou adição, do todo ou partes, deste projeto, deve ser autorizada pelo respectivo profissional, conforme especificado na Lei nº 9610/98, sobre Direito Autoral.
- Medidas em metros. Todas as alvenarias, não cotadas, serão executadas com espessura de 15cm.
- Para execução, favor verificar medidas no local, executar sondagem do terreno e contratar projetos técnicos complementares.