




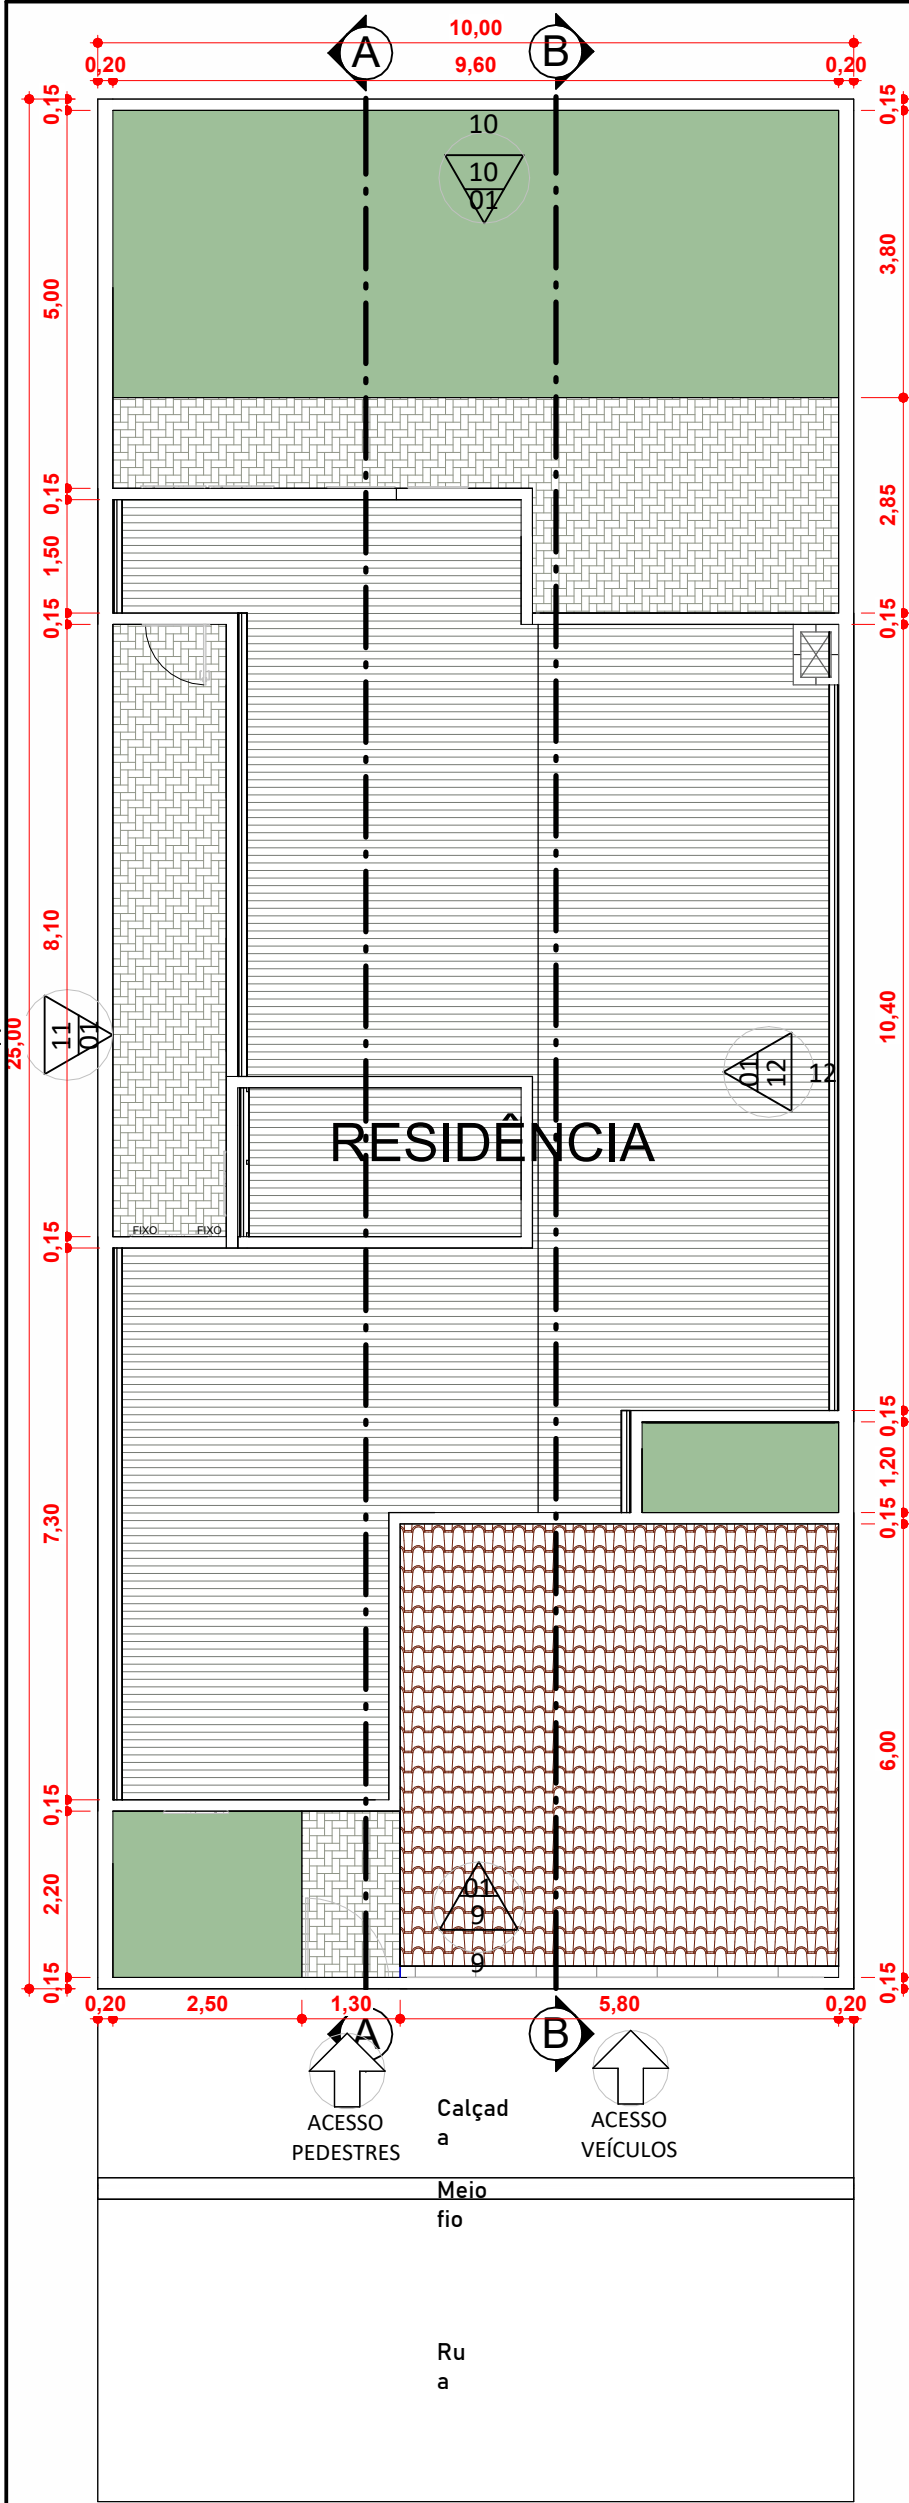


Planta de Implantação
Esc.: 1:100

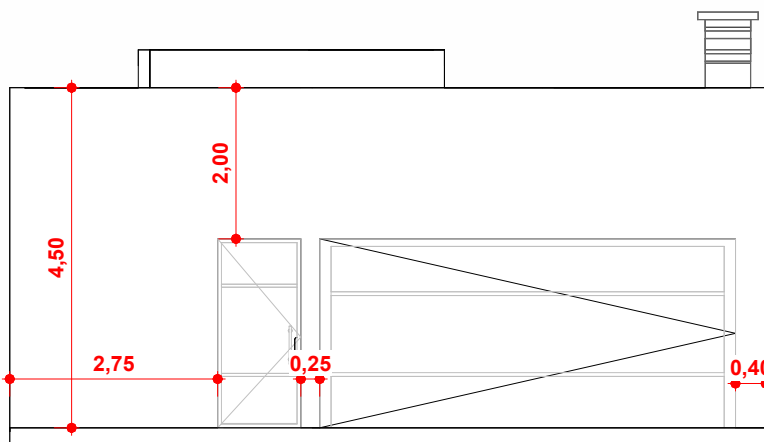


Elevação Fachada Externa
Esc.: 1:100

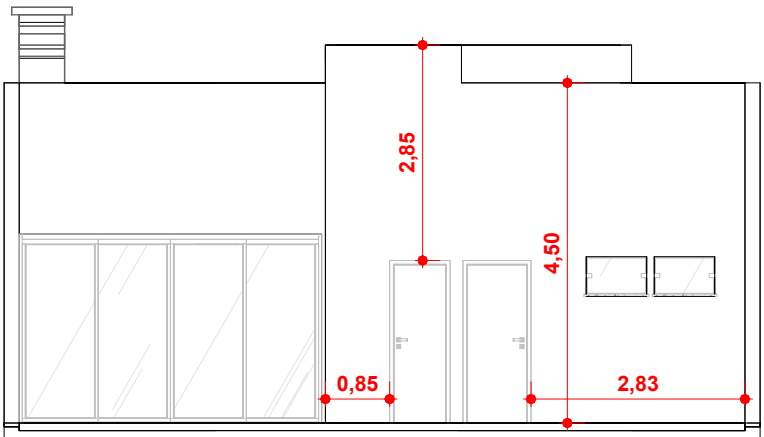


Elevação Norte
Esc.: 1:100

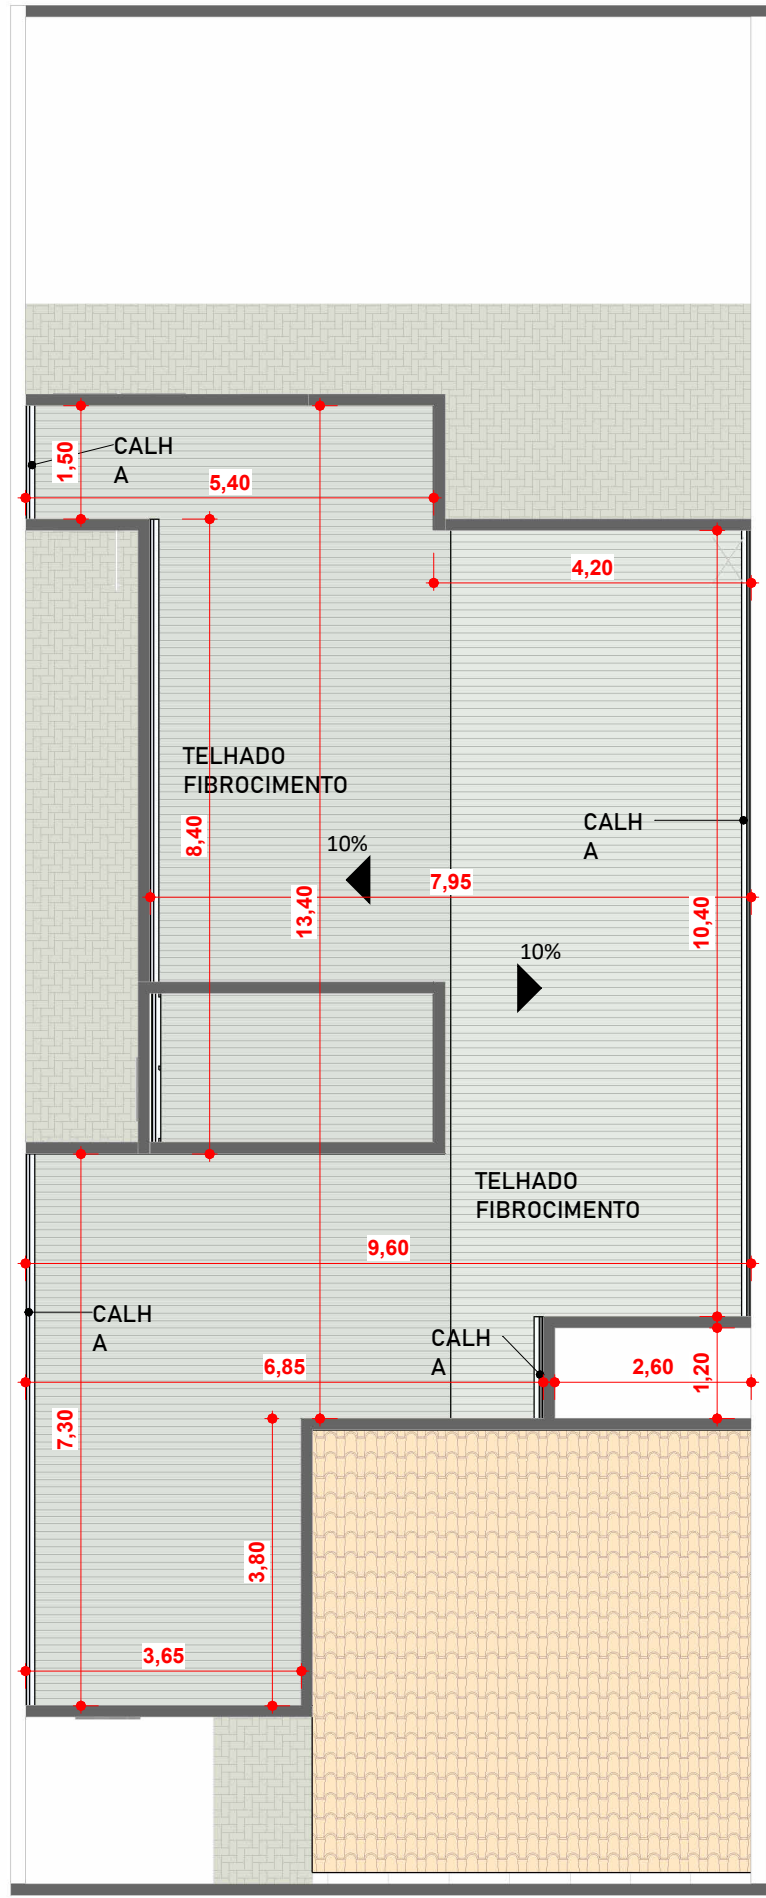

Planta de Cobertura
Esc.: 1:100

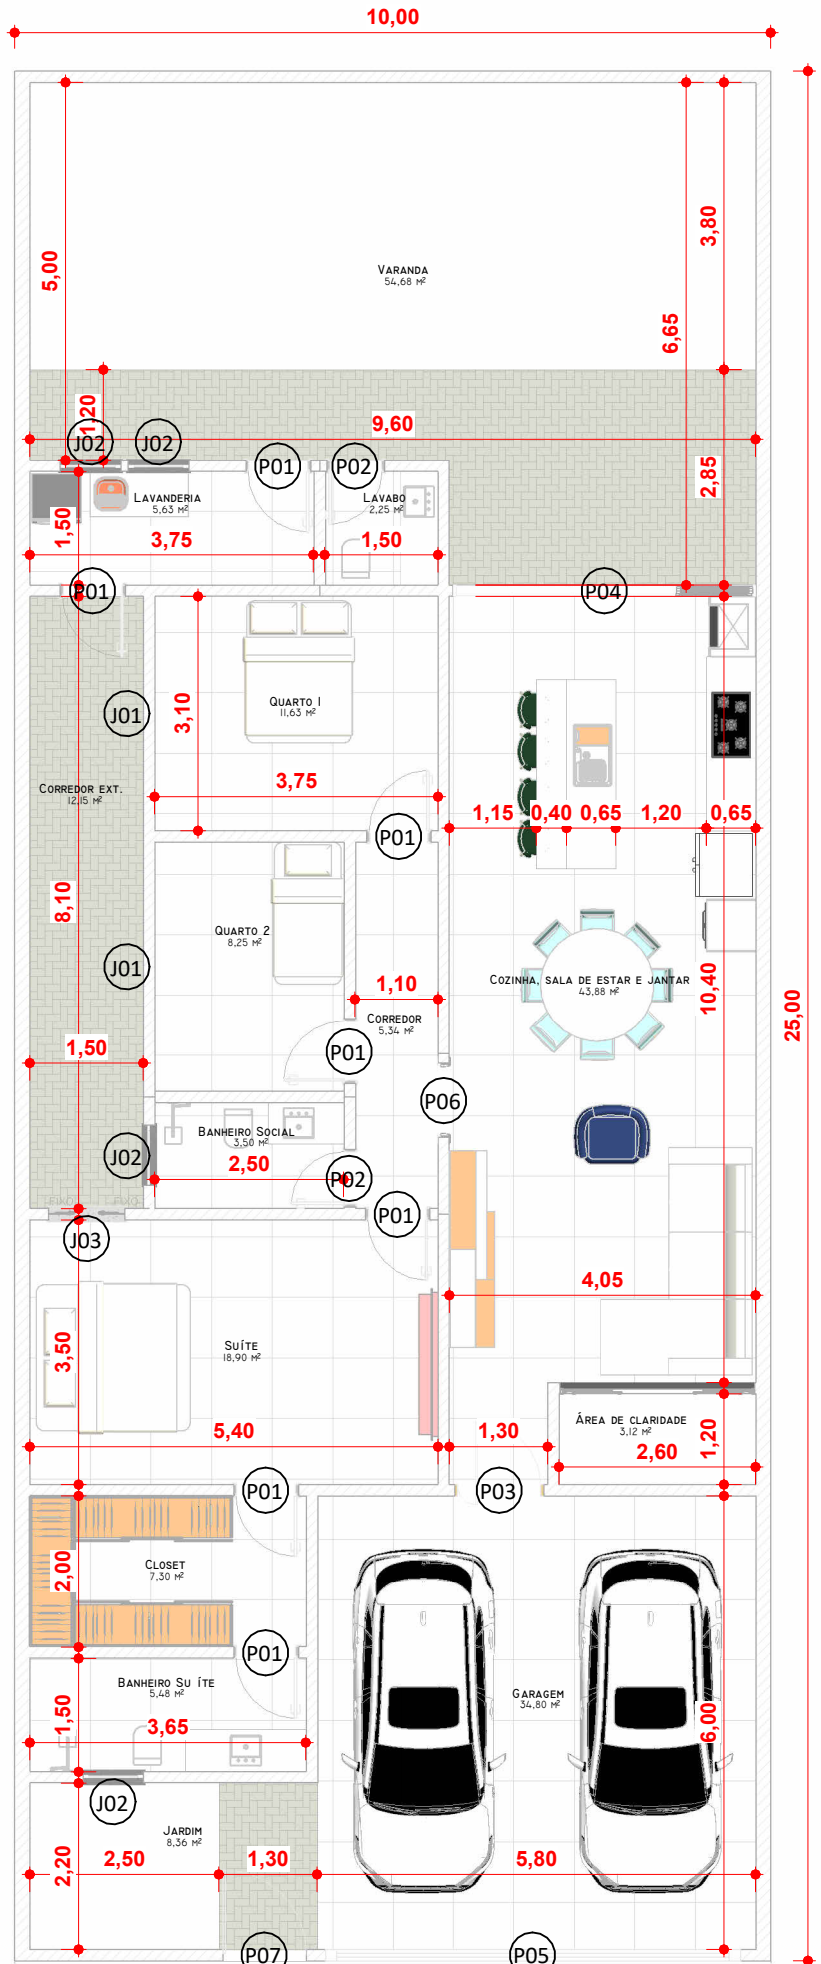

Planta Baixa
Esc.: 1:100

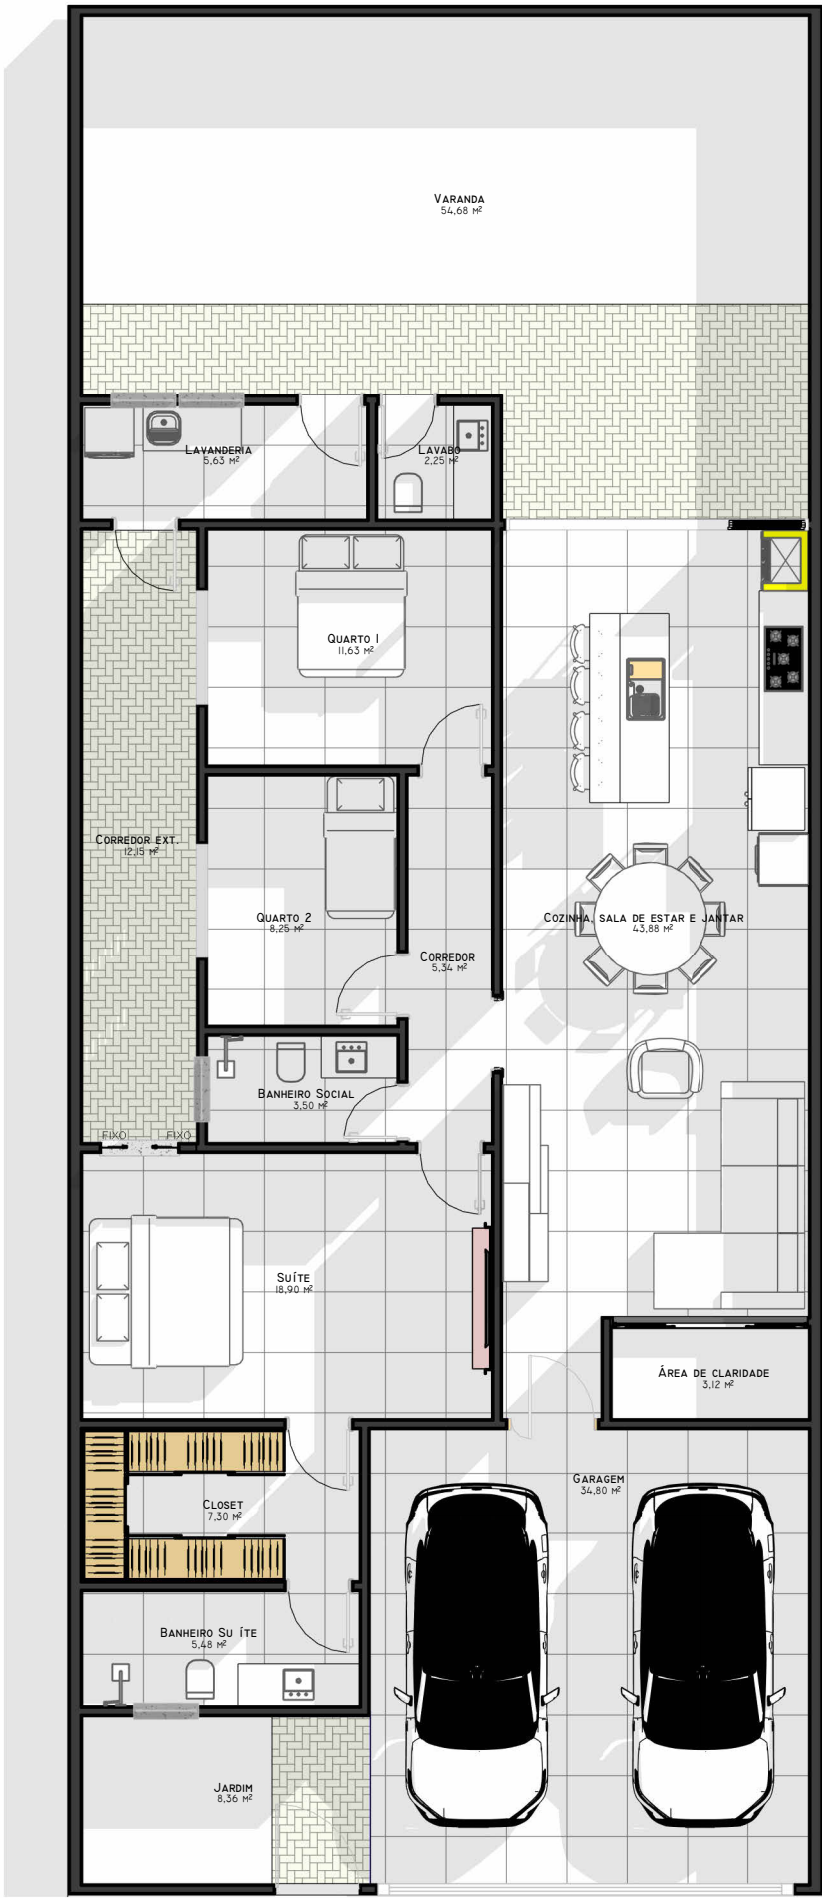

Layout
Esc.: 1:100

Memorial Descritivo


FUNDAÇÕES
EMBASEAMENTO
BALDRAME
PAREDES
FORRO
BARRADO
COBERTURA
REVESTIMENTOS
PISOS
IMPERMEABILIZANTE
CONTRAPISO
PINTURA
PORTAS
JANELAS
ILUMINAÇÃO
ELÉTRICA
HIDROSANITÁRIA
OBRA
CONCRETAGEM
RESERVATÓRIO

Será executada com brocas, em profundidade conveniente, conforme projeto estrutural.
Será em alvenaria, com tijolos maciços e massa forte.
No respaldo, haverá cinta de concreto armado conveniente.
Serão executadas em tijolos cerâmicos furados, assentados com massa mista e rebocados convenientemente.
Será utilizada a própria laje e quando necessário placas de gesso.
Serão utilizados azulejos até ao teto, em todas as áreas molhadas.
Telhas de fibrocimento ou térmicas, aparafusadas, sobre madeiramento.
Será em reboco com, aproximadamente, 2,50cm de espessura, executado com massa mista.
Serão em cerâmica nas áreas sociais, de serviços e nas áreas íntimas.
Será utilizado do tipo mineral.
Será executado em concreto "magro", na espessura média de 5,00 cm.
Com duas demãos de tinta acrílica sobre massa corrida, nas faces externas e internamente em tinta pva, sobre massa corrida.
Em madeira internamente e com vidros temperados de 8,00 mm, externamente.
Em chapa metálica e vidros compatíveis com o ambiente.
De acordo com o Código de Obras da PMSC.
De acordo com as normas da CPFL.
De acordo com as normas da SAAE.
Terá início, somente, após deferimento do respectivo Alvará de Construção, por parte da prefeitura municipal e com a presença do Responsável Técnico.
De acordo com as especificações do projeto estrutural.
A instalação e conservação dos reservatórios de água atenderão ao disposto nos artigos 10 e 11 do Decreto 12.342/78.

Tabela de Ambiente - Básico		
Nome	Nível	Área
Ambiente	Não colocado	0,00 m²
Banheiro	0.Térreo	3,50 m²
Social	0.Térreo	5,48 m²
Banheiro Suite	0.Térreo	5,48 m²
BH Suite	Não colocado	0,00 m²
Closet	Não colocado	0,00 m²
Closet	0.Térreo	7,30 m²
Corredor	0.Térreo	5,34 m²
Corredor ext.	0.Térreo	12,15 m²
Cozinha, sala de estar e jantar	0.Térreo	43,88 m²
GARAGEM	Não colocado	0,00 m²
Garagem	0.Térreo	34,80 m²
Jardim	0.Térreo	8,36 m²
LAVABO	Não colocado	0,00 m²
Lavabo	0.Térreo	2,25 m²
Lavanderia	0.Térreo	5,63 m²
PERGOLADO	Não colocado	0,00 m²
Quarto 1	0.Térreo	11,63 m²
Quarto 2	0.Térreo	8,25 m²
Suite	Não colocado	0,00 m²
Suite	0.Térreo	18,90 m²
VARANDA	Não colocado	0,00 m²
Varanda	0.Térreo	54,68 m²
Área de claridade	0.Térreo	3,12 m²
Total geral: 23		225,25 m²

QUADRO DE ESQUADRIAS - JANELAS				
CÓD	DIMENSÕES		DESCRIÇÃO	QTD
	LARGURA	ALTURA		
J01	1,50	1,00	Janela Veneziana- 4 Folhas	1
J01	1,50	1,00	Janela Veneziana- 4 Folhas	1
J02	0,80	0,50	Janela Maxi-Ar	1
J02	0,80	0,50	Janela Maxi-Ar	1
J02	0,80	0,50	Janela Maxi-Ar	1
J02	0,80	0,50	Janela Maxi-Ar	1
J03	1,00	1,10	Janela de correr- 4 Folhas centrais	1
J04	2,50	1,80		1

QUADRO DE ESQUADRIAS - PORTAS				
CÓD	DIMENSÕES		DESCRIÇÃO	QTD
	LARGURA	ALTURA		
P01	0,86	2,13	Porta Interior de Giro	7
P02	0,76	2,13	Porta Interior de Giro	2
P03	1,10	2,10	Porta Pivotal	1
P04	4,00	2,50	Porta de Correr de Vidro (Blindex)- 4 Folhas	1
P05	5,50	2,50	Portão Garagem	1
P06	0,90	2,10	Apenas Batente	1
P07	1,10	2,50	Portão Social	1

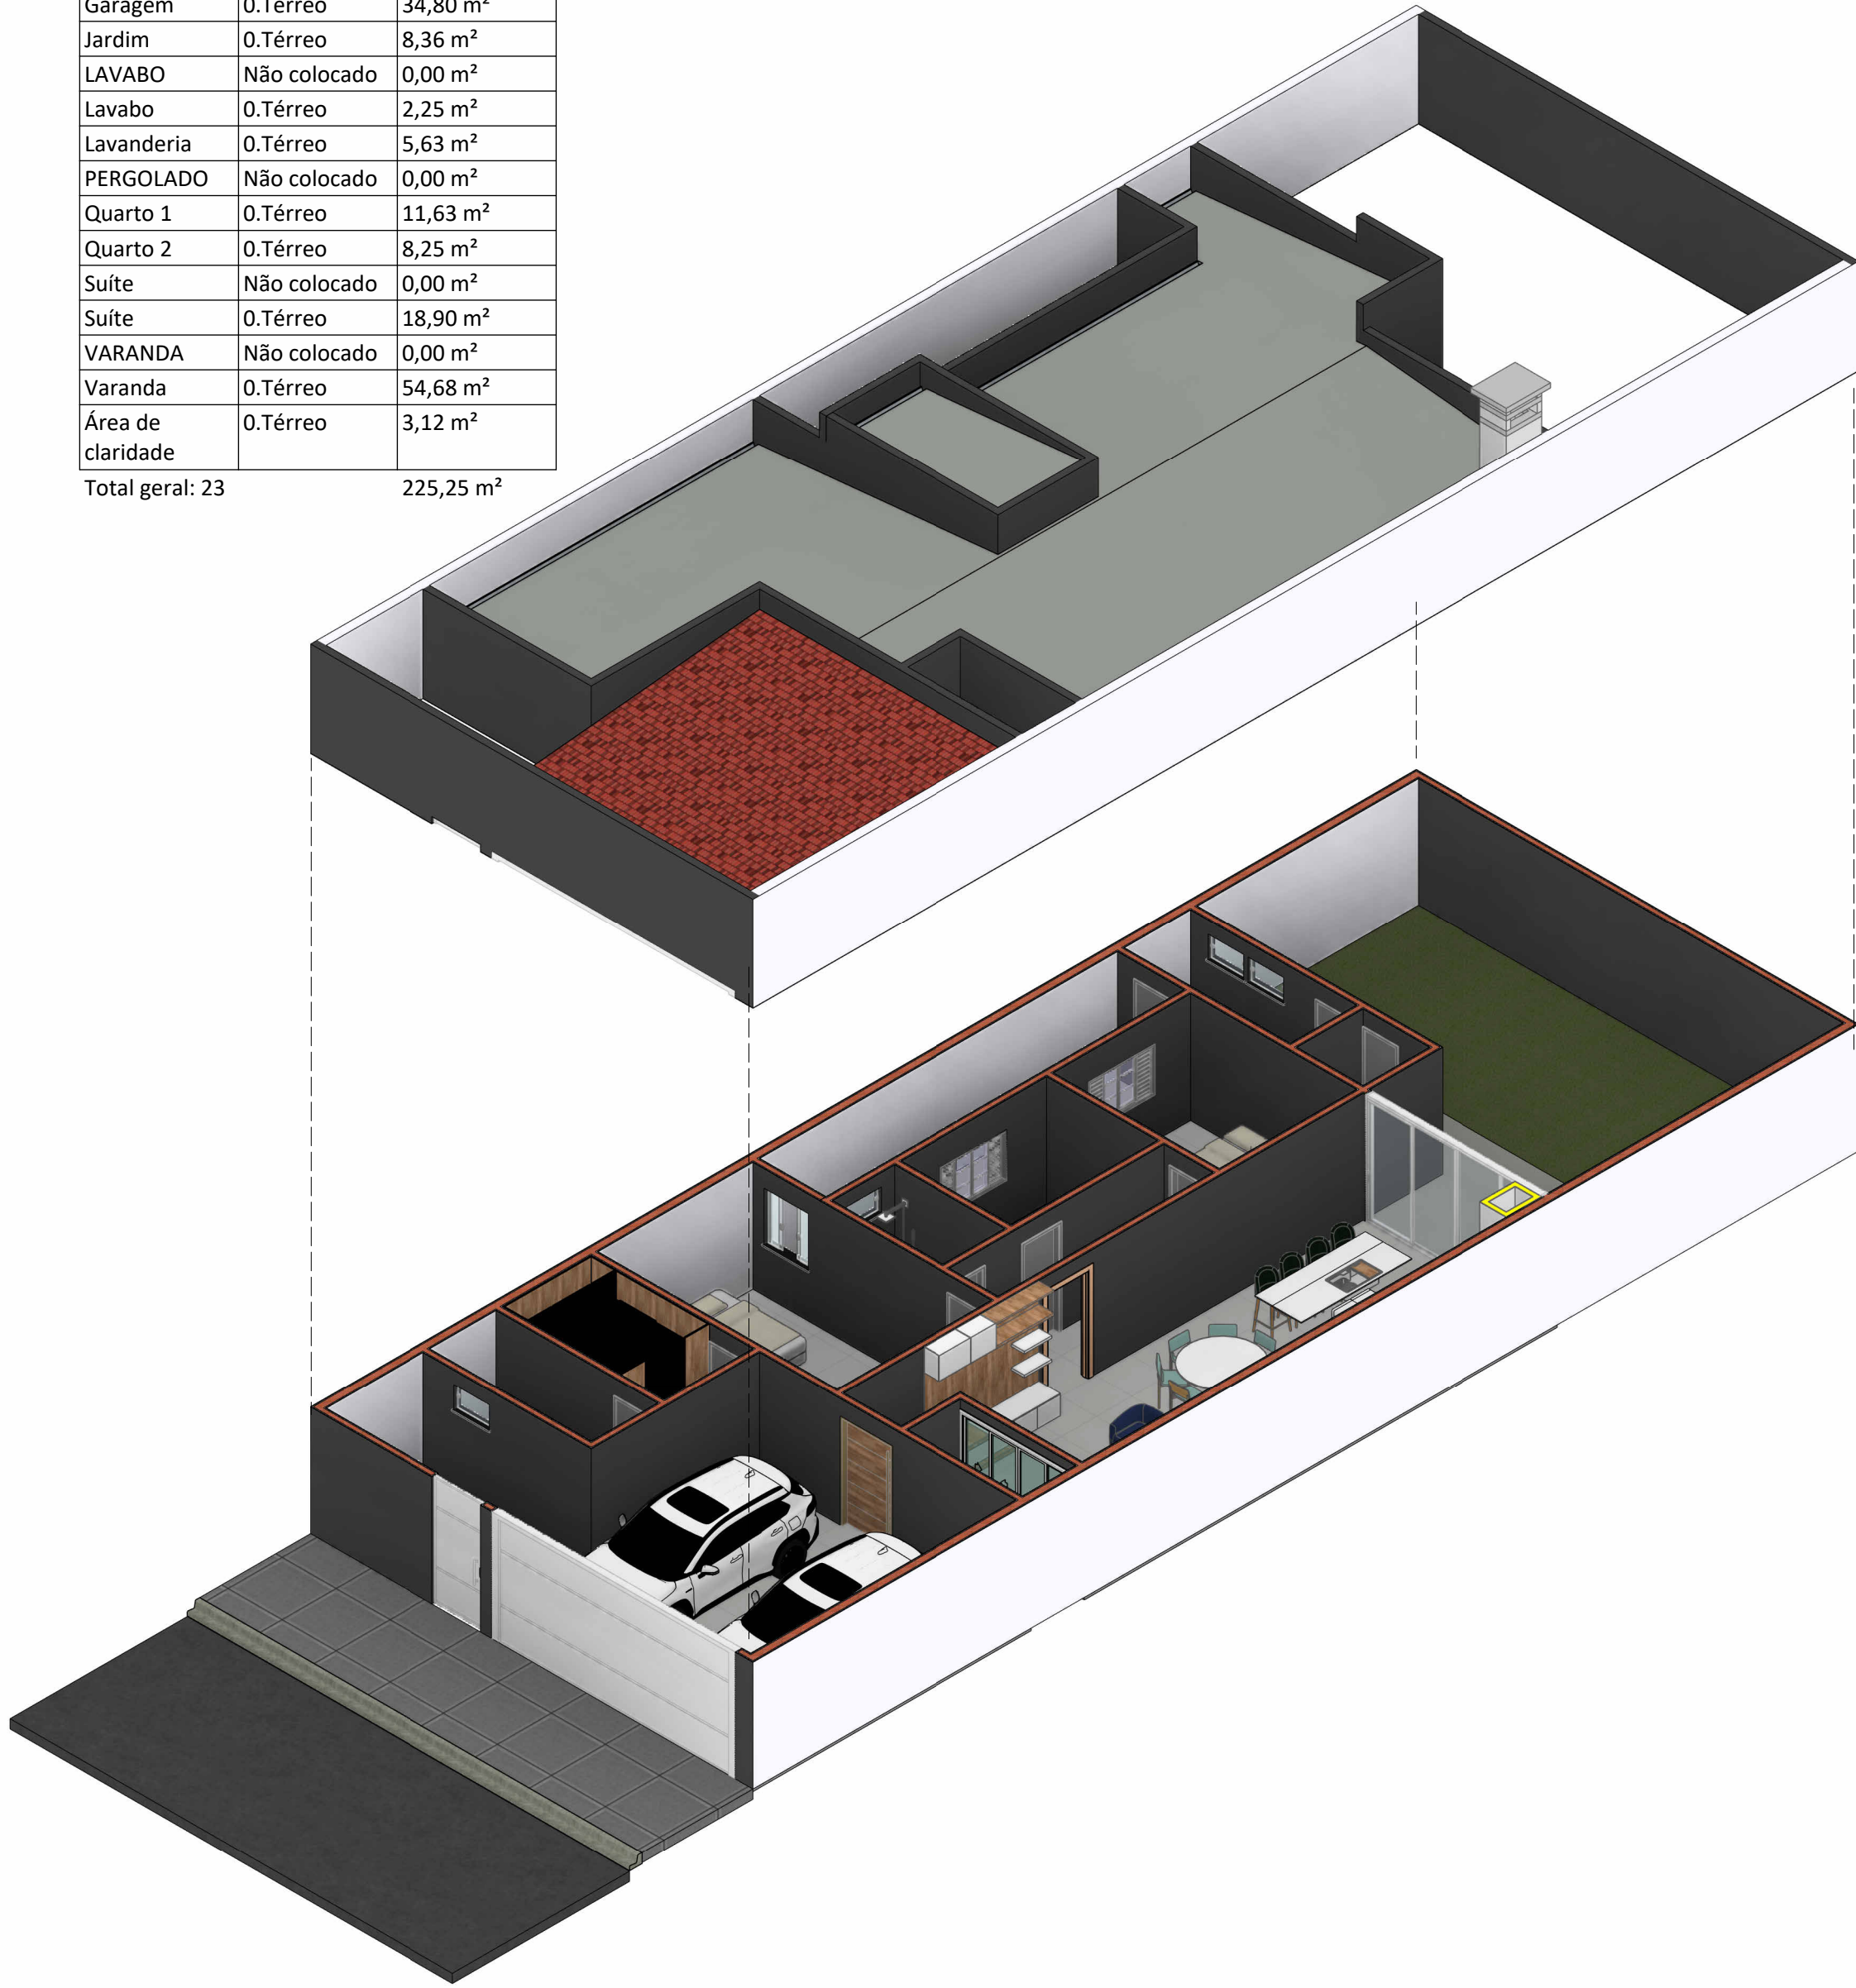

NOTAS

1. Este documento é resultado do processo intelectual do seu autor; portanto, ratifica-se que qualquer alteração, modificação, subtração ou adição, do todo ou partes, deste projeto, deve ser autorizada pelo respectivo profissional, conforme especificado na Lei nº 9610/98, sobre Direito Autoral.
2. Medidas em metros. Todas as alvenarias, não cotadas, serão executadas com espessura de 15cm.
3. Para execução, favor verificar medidas no local, executar sondagem do terreno e contratar projetos técnicos complementares.