



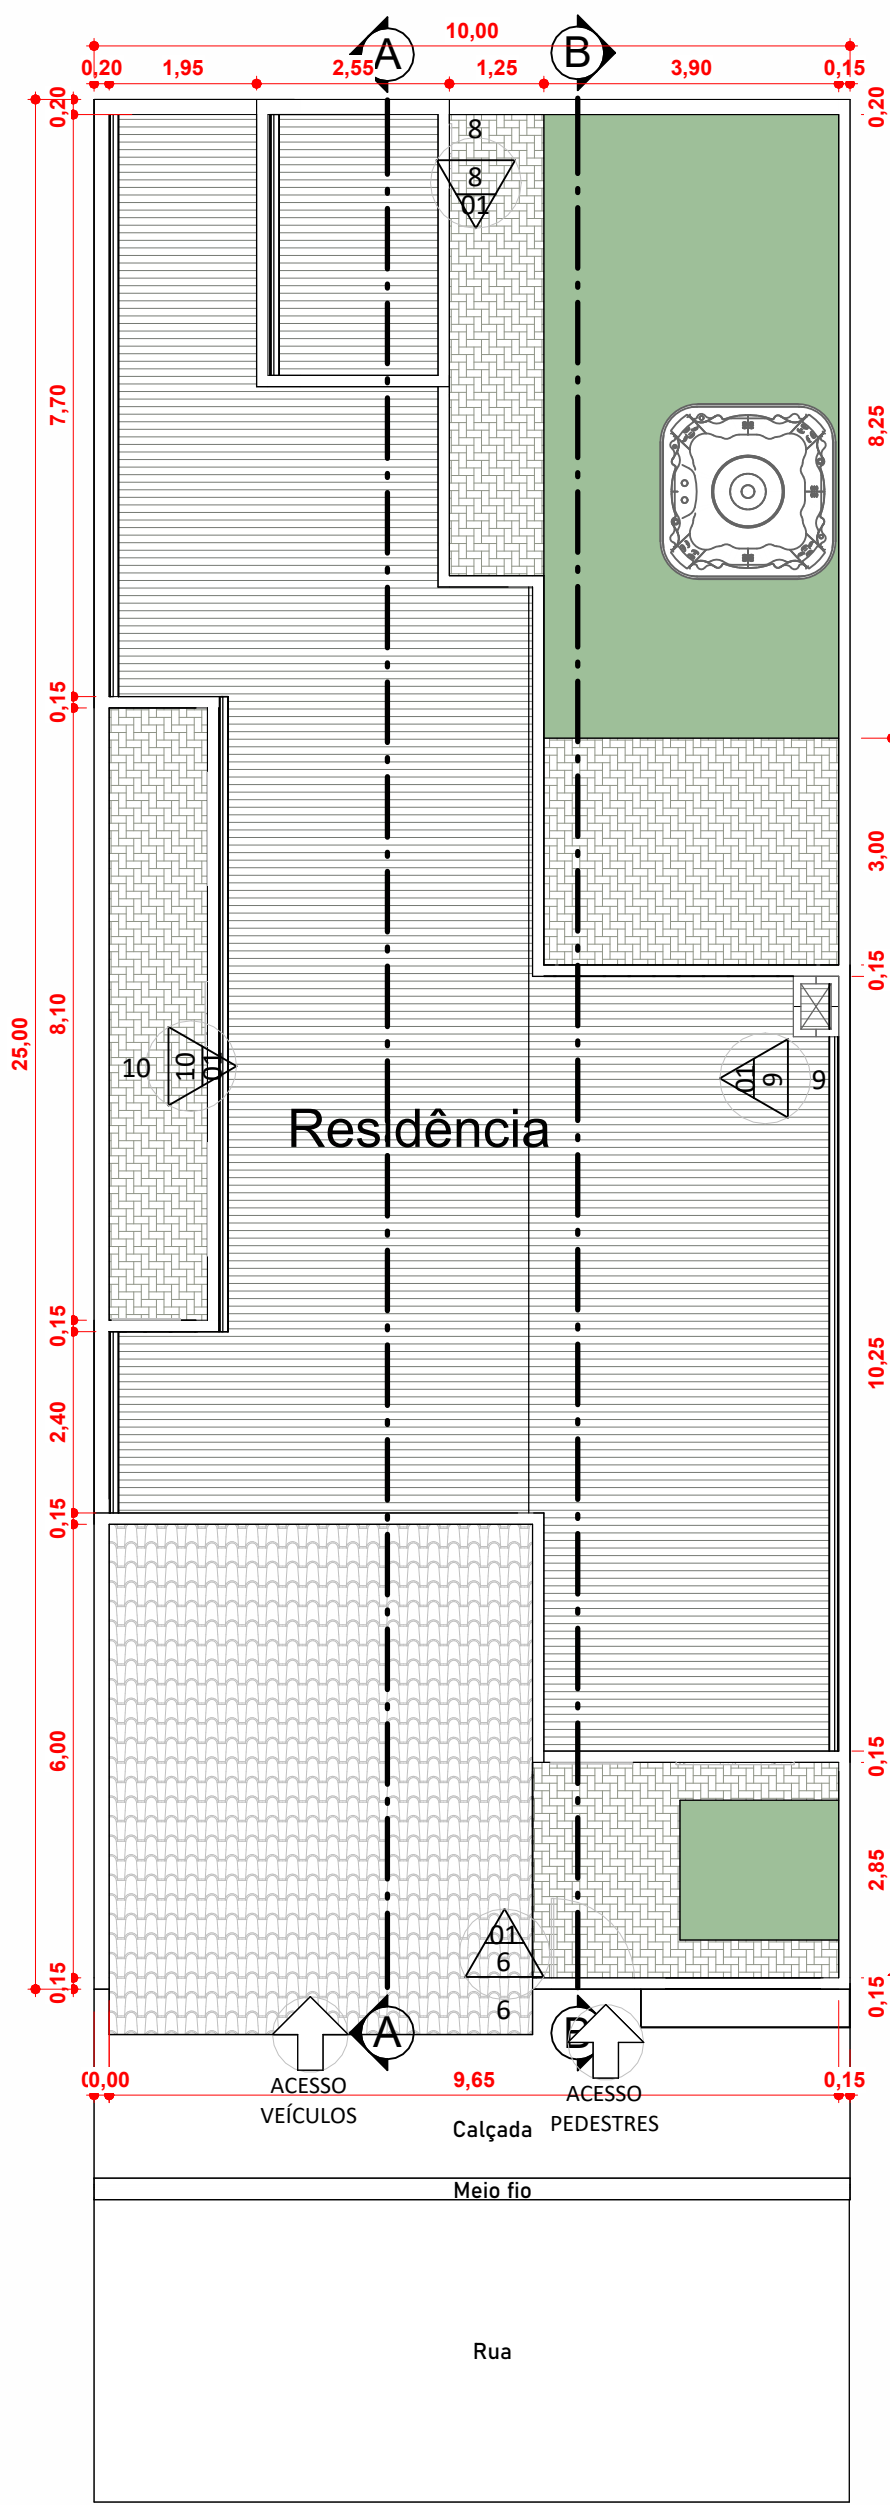


Planta de Implatação

Esc.: 1 : 100

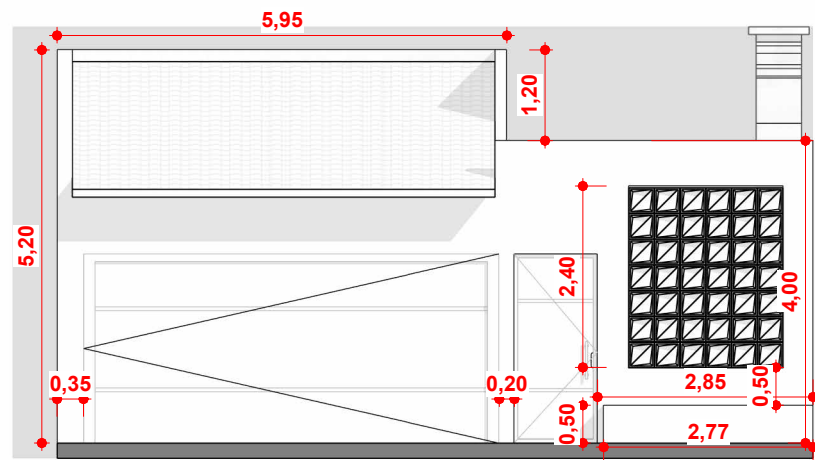


Elevação Fachada Externa

Esc.: 1 : 100

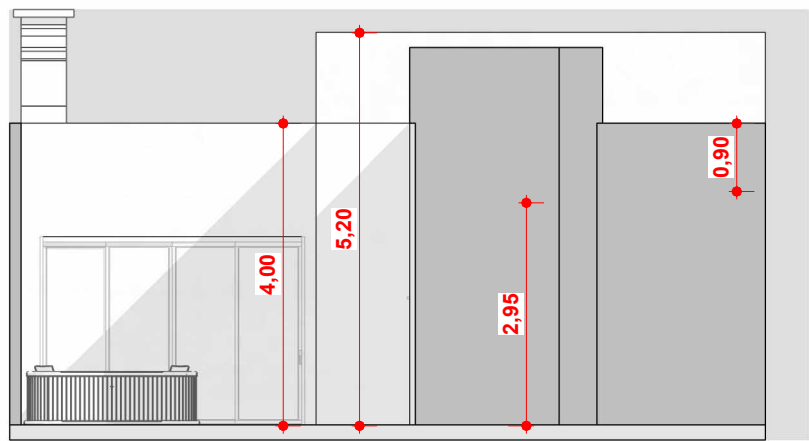


Elevação Norte

Esc.: 1 : 100

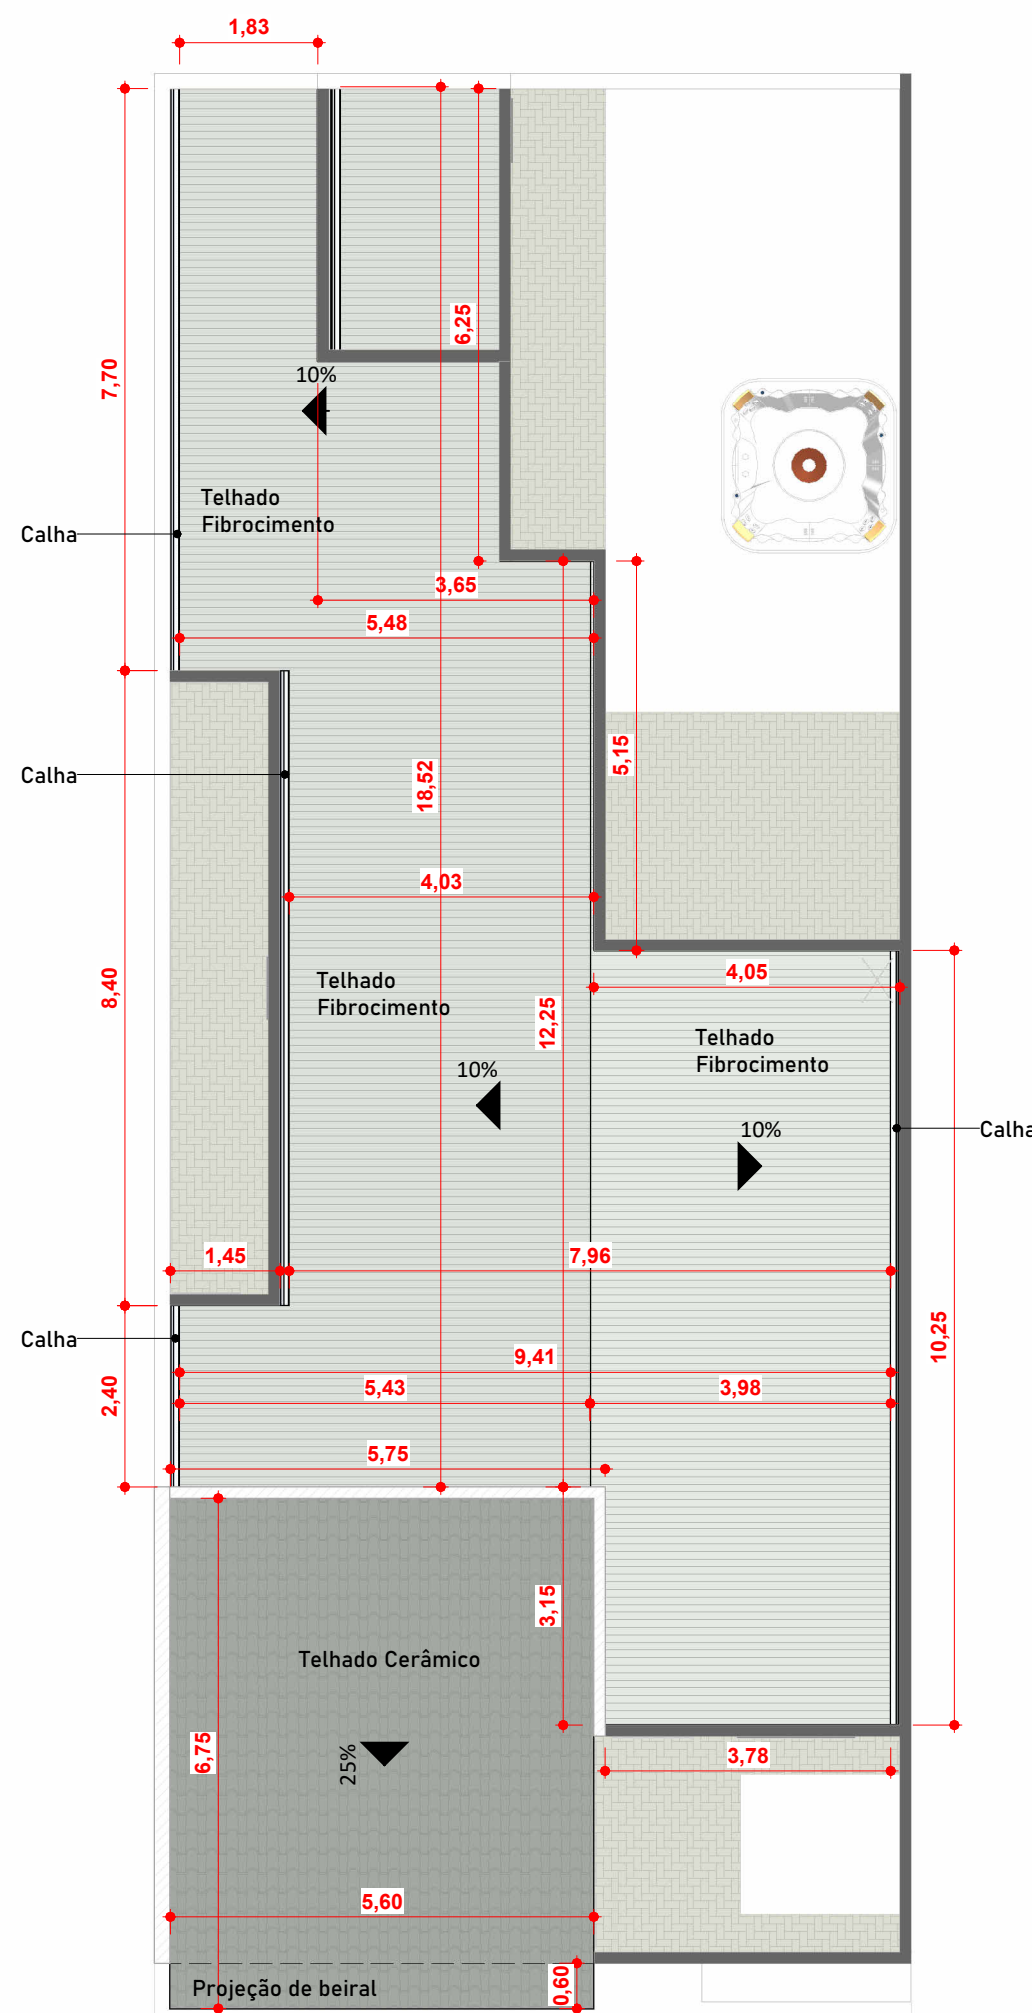


Planta de Cobertura

Esc.: 1 : 100

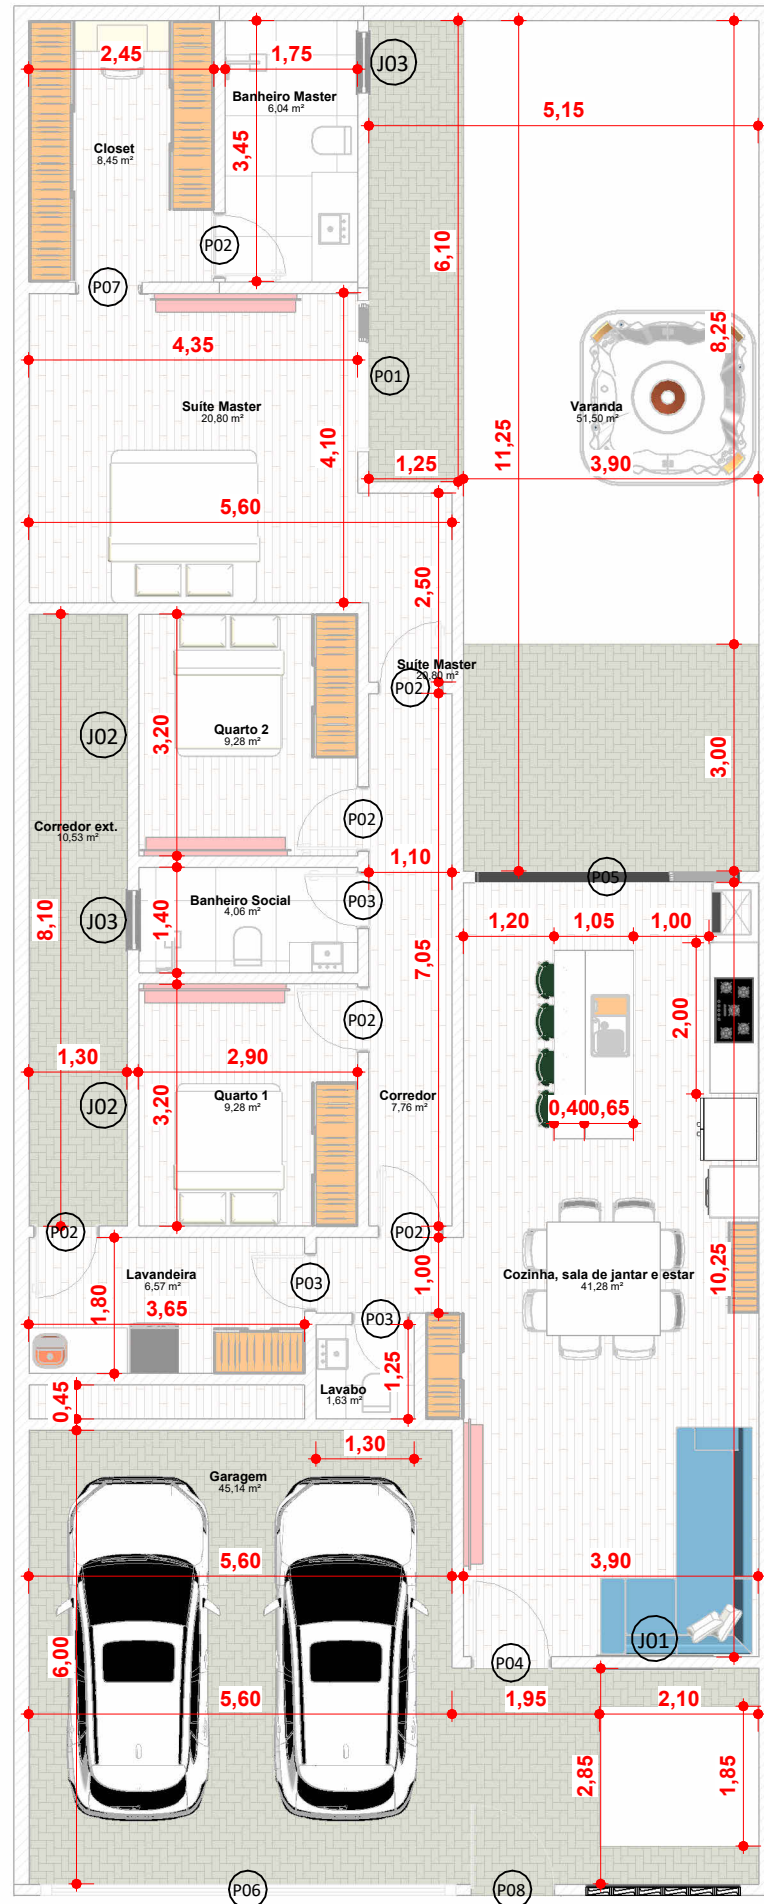

Planta Baixa

Esc.: 1 : 100

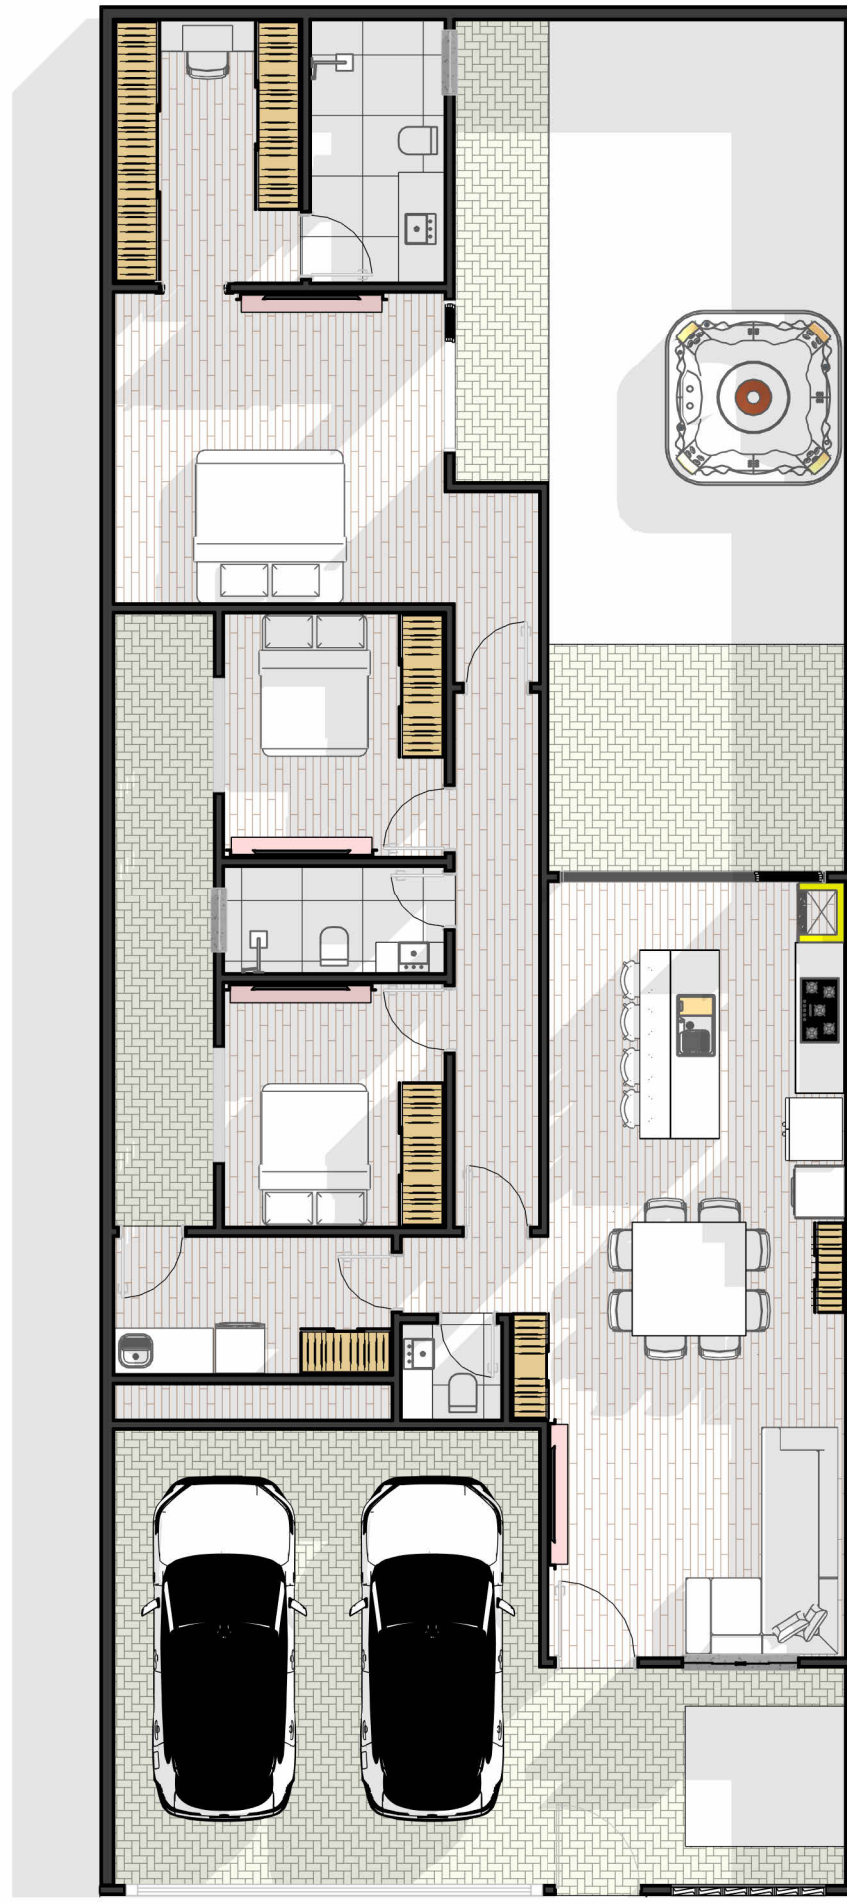

Layout

Esc.: 1 : 100

Memorial Descritivo

FUNDAÇÕES
EMBASEAMENTO
BALDRAME
PAREDES
FORRO
BARRADO
COBERTURA
REVESTIMENTOS
PISOS
IMPERMEABILIZANTE
CONTRAPISO
PINTURA
PORTAS
JANELAS
ILUMINAÇÃO
ELÉTRICA
HIDROSANITÁRIA
OBRA
CONCRETAGEM
RESERVATÓRIO

Será executada com brocas, em profundidade conveniente, conforme projeto estrutural.
Será em alvenaria, com tijolos maciços e massa forte.
No respaldo, haverá cinta de concreto armado conveniente.
Serão executadas em tijolos cerâmicos furados, assentados com massa mista e rebocos convenientemente.
Será utilizada a própria laje e quando necessário placas de gesso.
Serão utilizados azulejos até ao teto, em todas as áreas molhadas.
Telhas de fibrocimento ou térmicas, aparafusadas, sobre madeiramento.
Será em reboco com, aproximadamente, 2,50cm de espessura, executado com massa mista.
Serão em cerâmica nas áreas sociais, de serviços e nas áreas íntimas.
Será utilizado do tipo mineral.
Será executado em concreto "magro", na espessura média de 5,00 cm.
Com duas demãos de tinta acrílica sobre massa corrida, nas faces externas e internamente em tinta pva, sobre massa corrida.
Em madeira internamente e com vidros temperados de 8,00 mm, externamente.
Em chapa metálica e vidros compatíveis com o ambiente.
De acordo com o Código de Obras da PMSC.
De acordo com as normas da CPFL.
De acordo com as normas do SAAE.
Terá início, somente, após deferimento do respectivo Alvará de Construção, por parte da prefeitura municipal e com a presença do Responsável Técnico.
De acordo com as especificações do projeto estrutural.
A instalação e conservação dos reservatórios de água atenderão ao disposto nos artigos 10 e 11 do Decreto 12.342/78.

Tabela de Ambiente - Básico		
Nome	Nível	Área
Ambiente	Não colocado	0,00 m²
Banheiro Master	0.Térreo	6,04 m²
Banheiro Social	0.Térreo	4,06 m²
BH Suite	Não colocado	0,00 m²
Closet	Não colocado	0,00 m²
Closet	0.Térreo	8,45 m²
Corredor	0.Térreo	7,76 m²
Corredor ext.	0.Térreo	10,53 m²
Cozinha, sala de jantar e estar	0.Térreo	41,28 m²
GARAGEM	Não colocado	0,00 m²
Garagem	0.Térreo	45,14 m²
LAVABO	Não colocado	0,00 m²
Lavabo	0.Térreo	1,63 m²
Lavadeira	0.Térreo	6,57 m²
PERGOLADO	Não colocado	0,00 m²
Quarto 1	0.Térreo	9,28 m²
Quarto 2	0.Térreo	9,28 m²
Suite	Não colocado	0,00 m²
Suite Master	0.Térreo	20,80 m²
VARANDA	Não colocado	0,00 m²
Varanda	0.Térreo	51,50 m²
Total geral: 21		222,31 m²

QUADRO DE ESQUADRIAS - JANELAS					
CÓD	DIMENSÕES			DESCRIÇÃO	QTD
	LARGURA	ALTURA	PEITORIL		
J01	1,50	1,00	1,00	Janela de Correr- 4 Folhas	1
J02	1,50	1,00	1,00	Janela Veneziana- 4 Folhas	1
J02	1,50	1,00	1,00	Janela Veneziana- 4 Folhas	1
J03	0,80	0,50	1,70	Janela Maxi-ar	1
J03	0,80	0,50	1,70	Janela Maxi-ar	1

QUADRO DE ESQUADRIAS - PORTAS				
CÓD	DIMENSÕES		DESCRIÇÃO	QTD
	LARGURA	ALTURA		
P01	2,00	2,10	Porta de Correr (Blindex)-4 Folhas	1
P02	0,86	2,13	Porta Interior de Giro	6
P03	0,76	2,13	Porta Interior de Giro	3
P04	1,06	2,13	Porta Interior de Giro	1
P05	3,50	2,50	Porta de Correr (Blindex)-4 Folhas	1
P06	5,50	2,50	Portão de Garagem	1
P07	0,80	2,10	Apenas Batente	1
P08	1,10	2,50	Portão Social	1



NOTAS

- Este documento é resultado do processo intelectual do seu autor; portanto, ratifica-se que qualquer alteração, modificação, subtração ou adição, do todo ou partes, deste projeto, deve ser autorizada pelo respectivo profissional, conforme especificado na Lei nº 9610/98, sobre Direito Autoral.
- Medidas em metros. Todas as alvenarias, não cotadas, serão executadas com espessura de 15cm.
- Para execução, favor verificar medidas no local, executar sondagem do terreno e contratar projetos técnicos complementares.