




TODAS AS MEDIDAS DEVERÃO SER VERIFICADAS "IN LOCO"

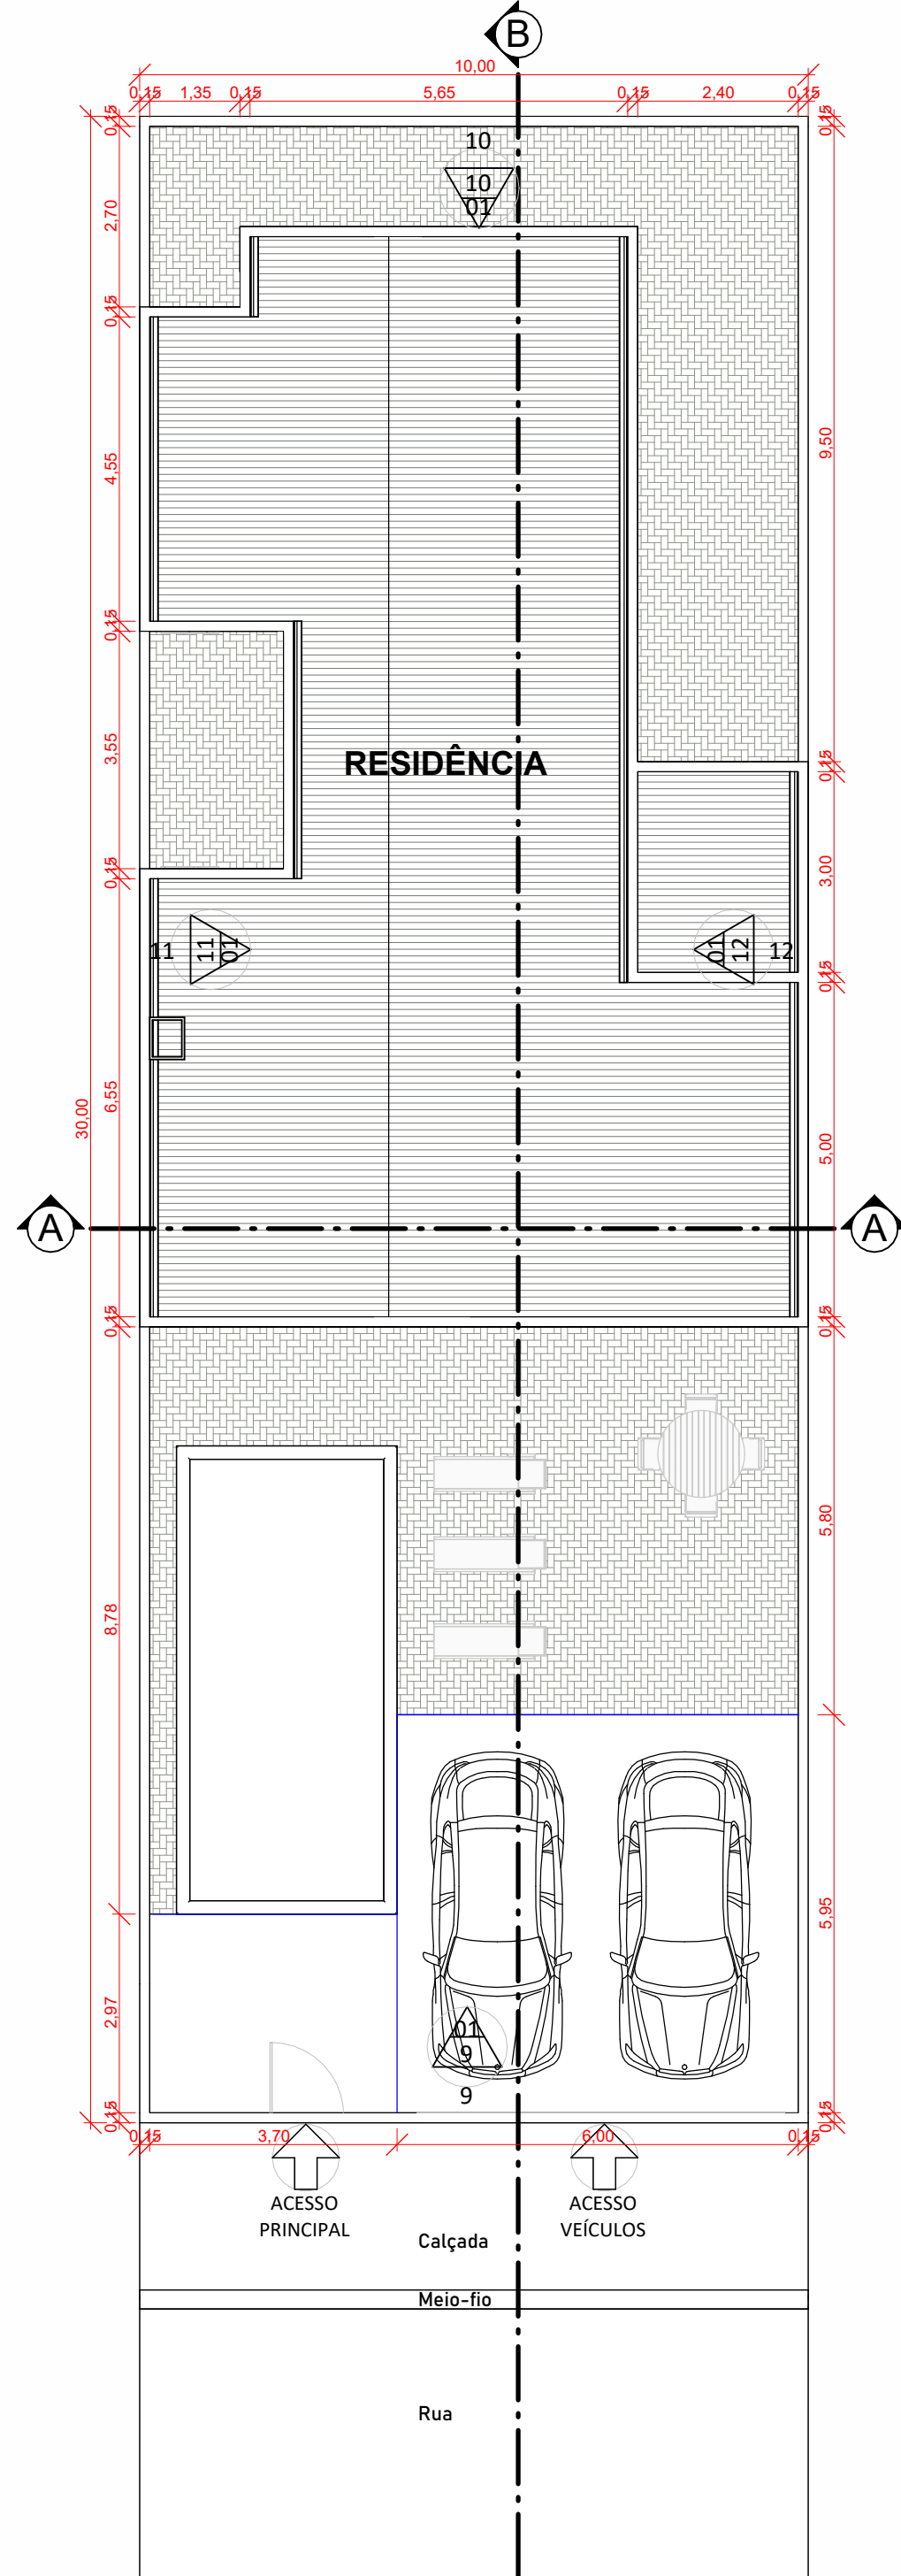


Planta de Implantação
Esc.: 1 : 100

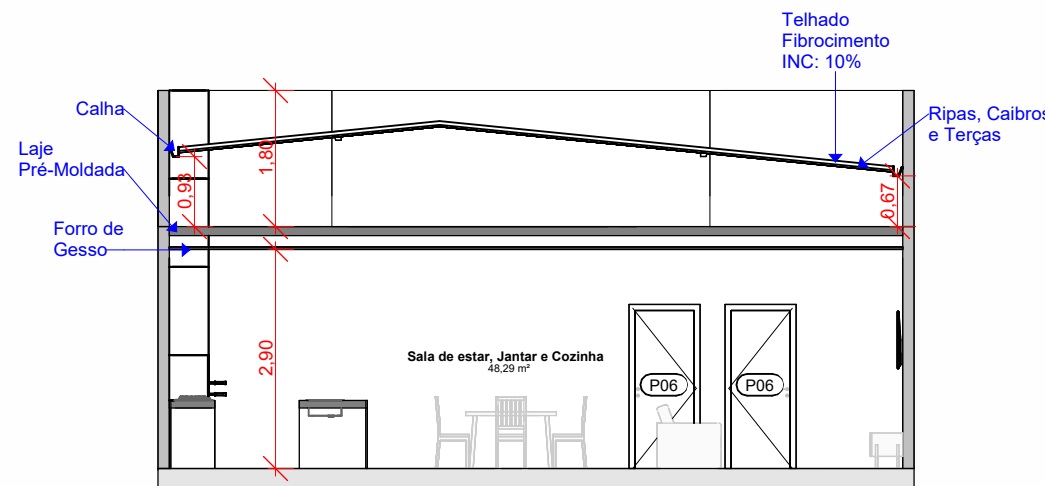


A
Esc.: 1 : 100

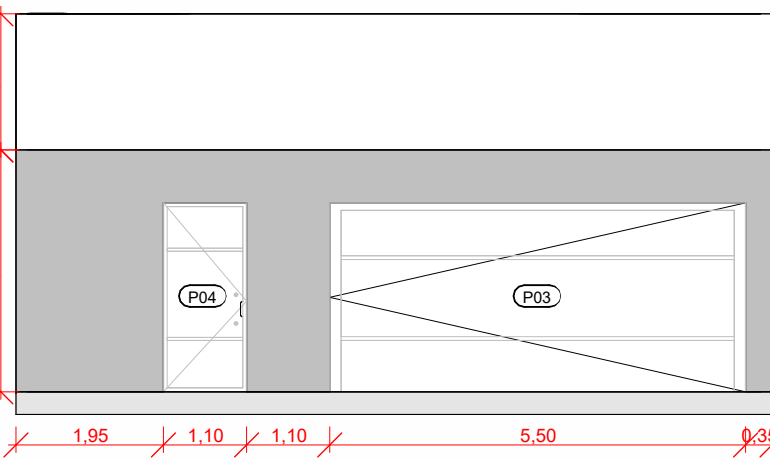


Elevação Fachada
Esc.: 1 : 100

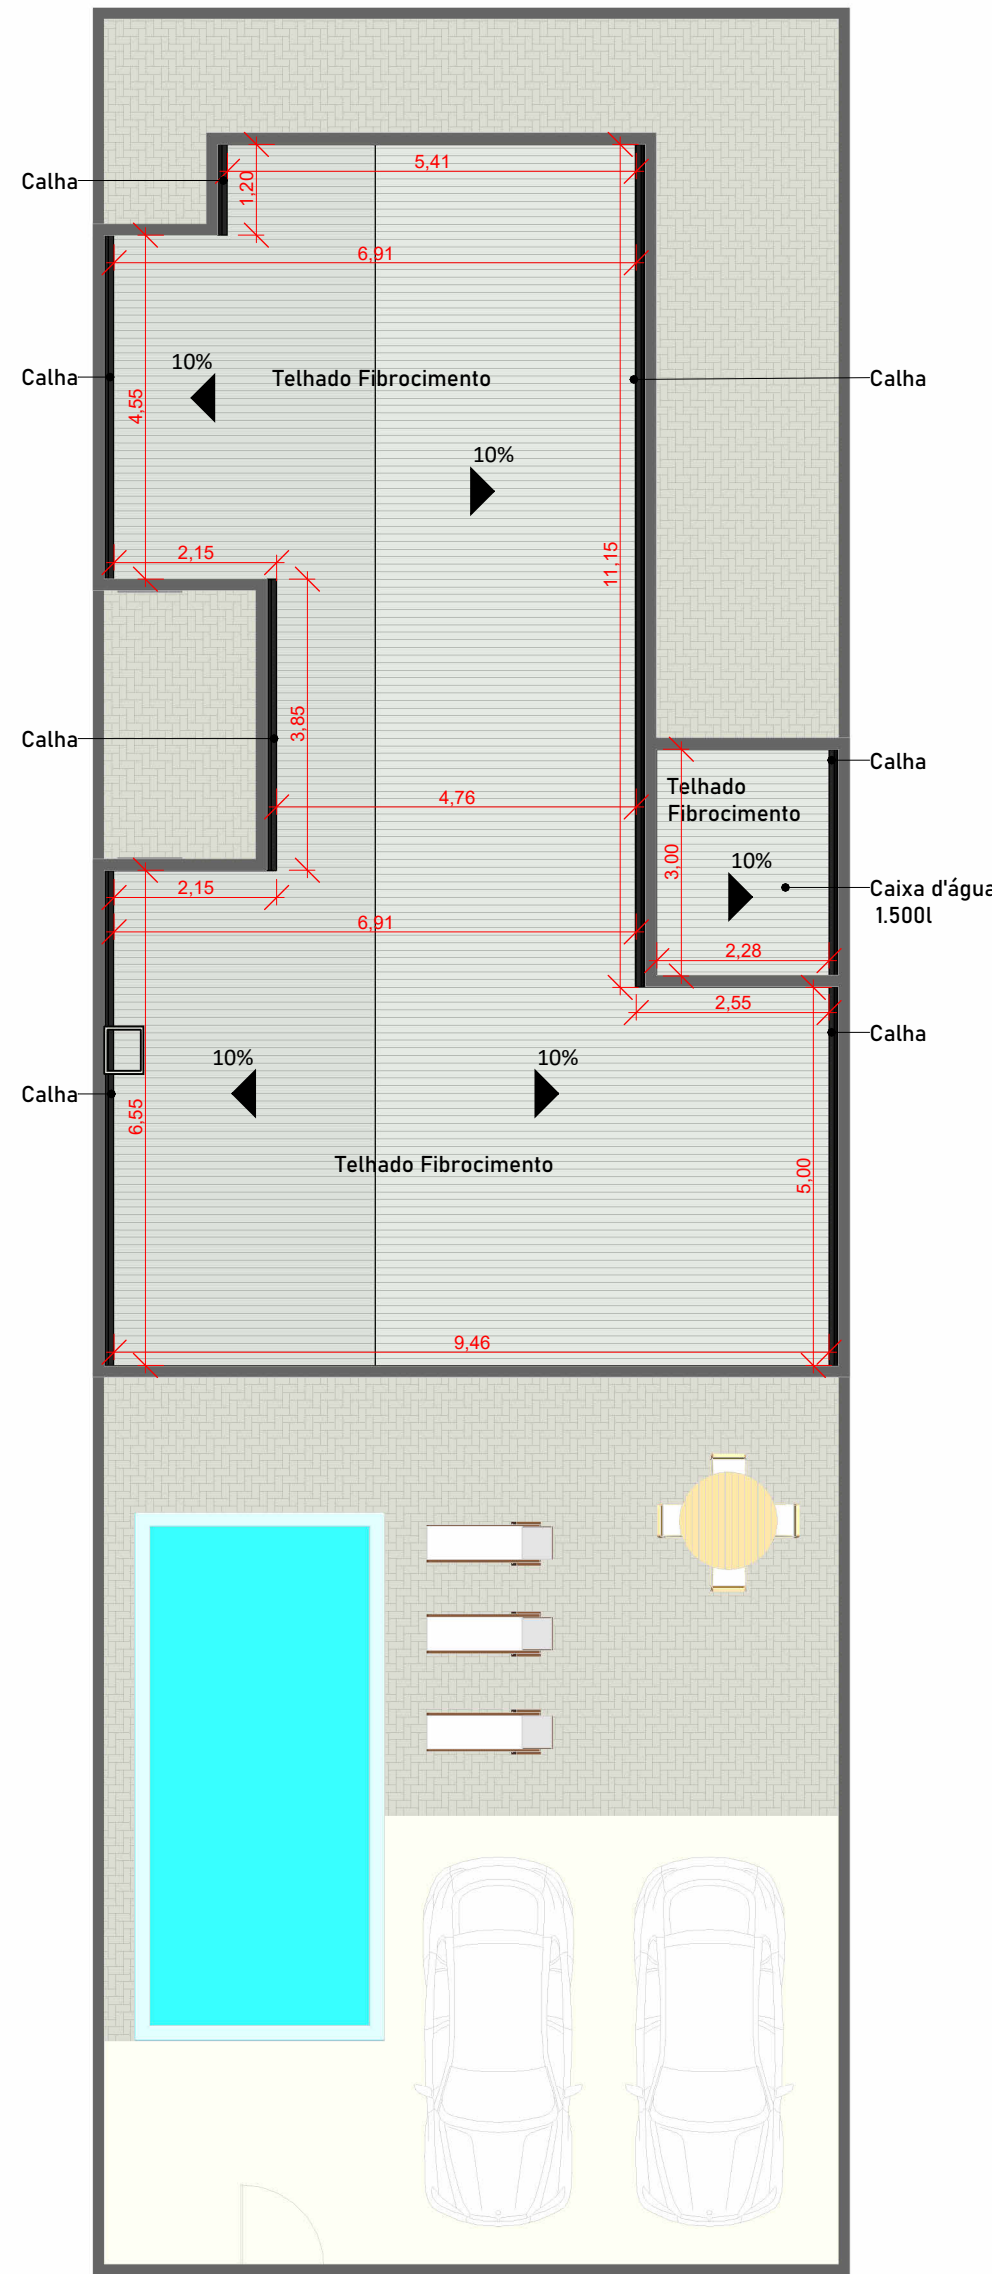


Planta de Cobertura
Esc.: 1 : 100

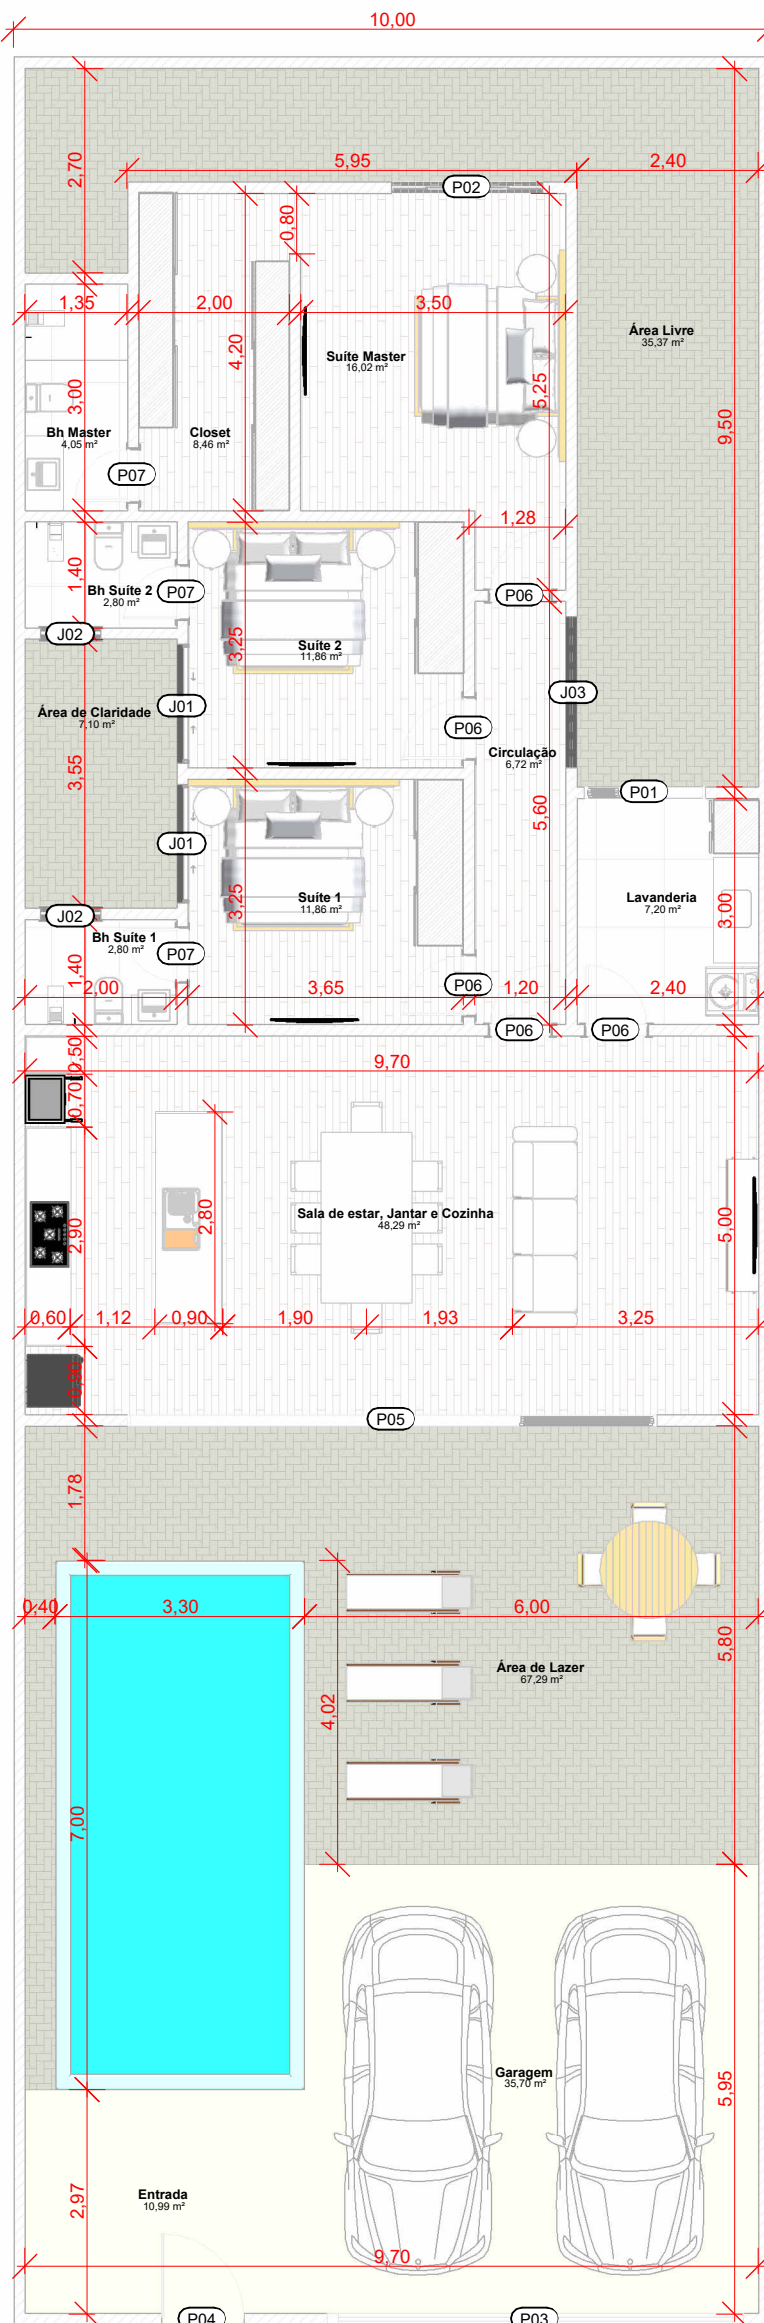


Planta Baixa
Esc.: 1 : 100

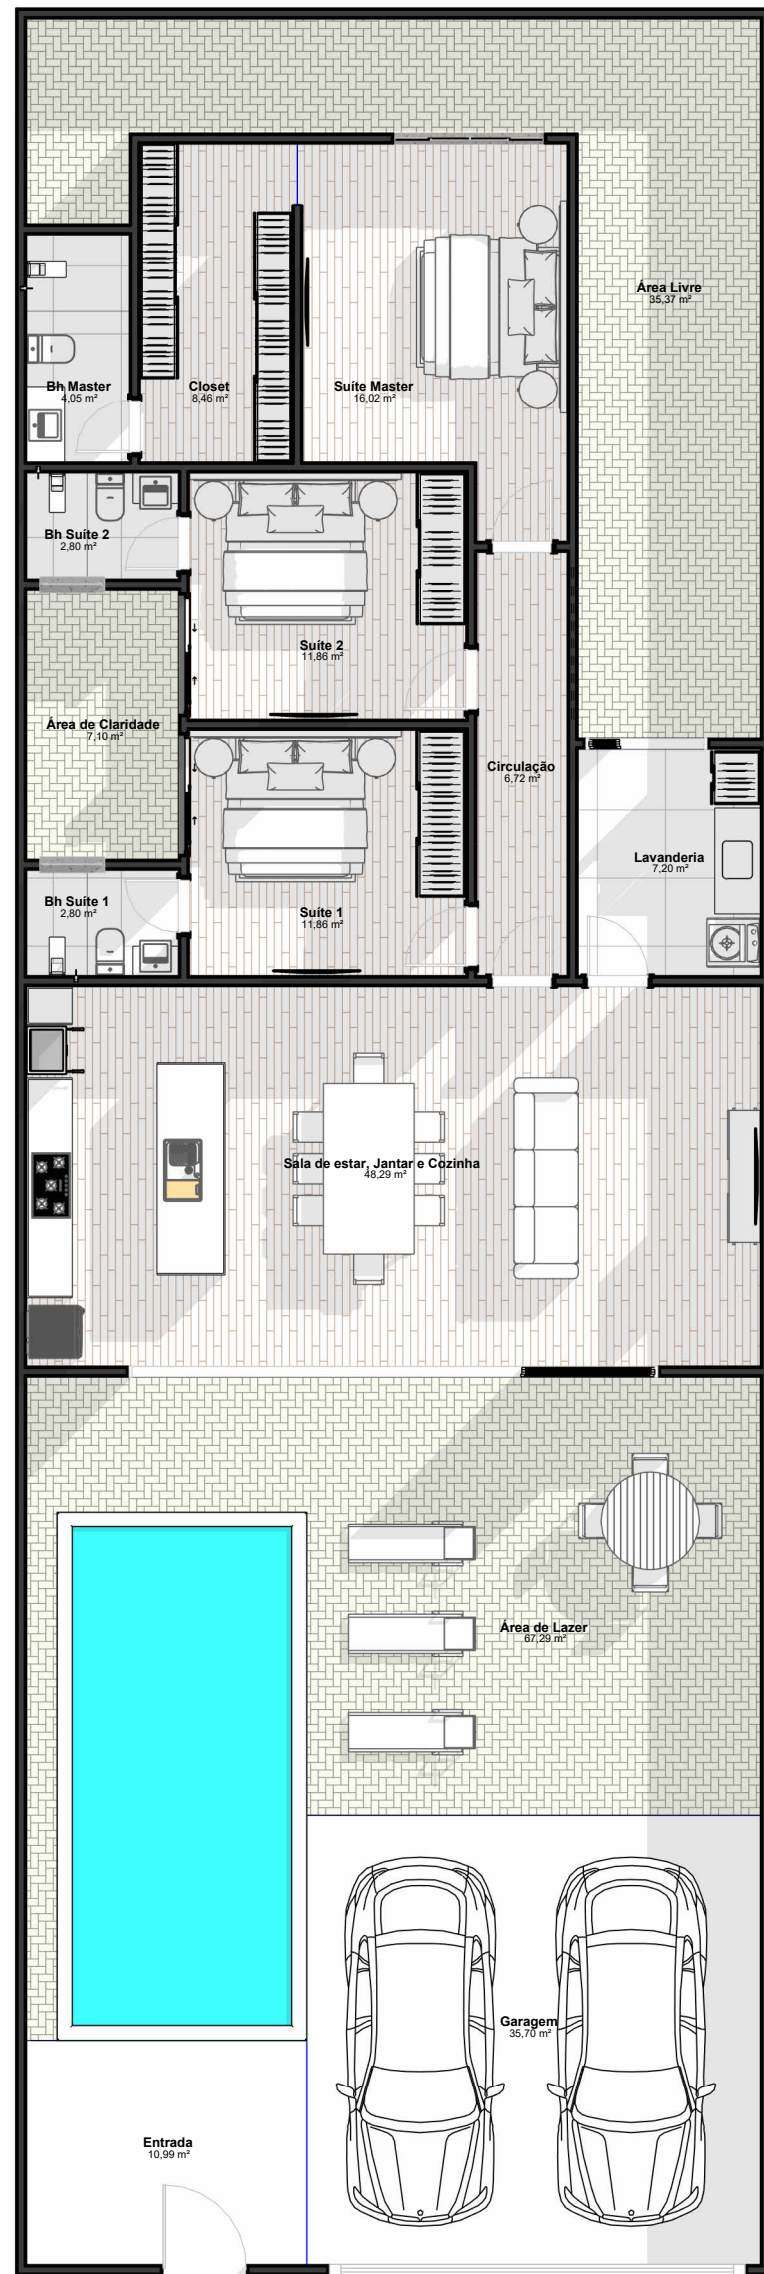


Layout
Esc.: 1 : 100

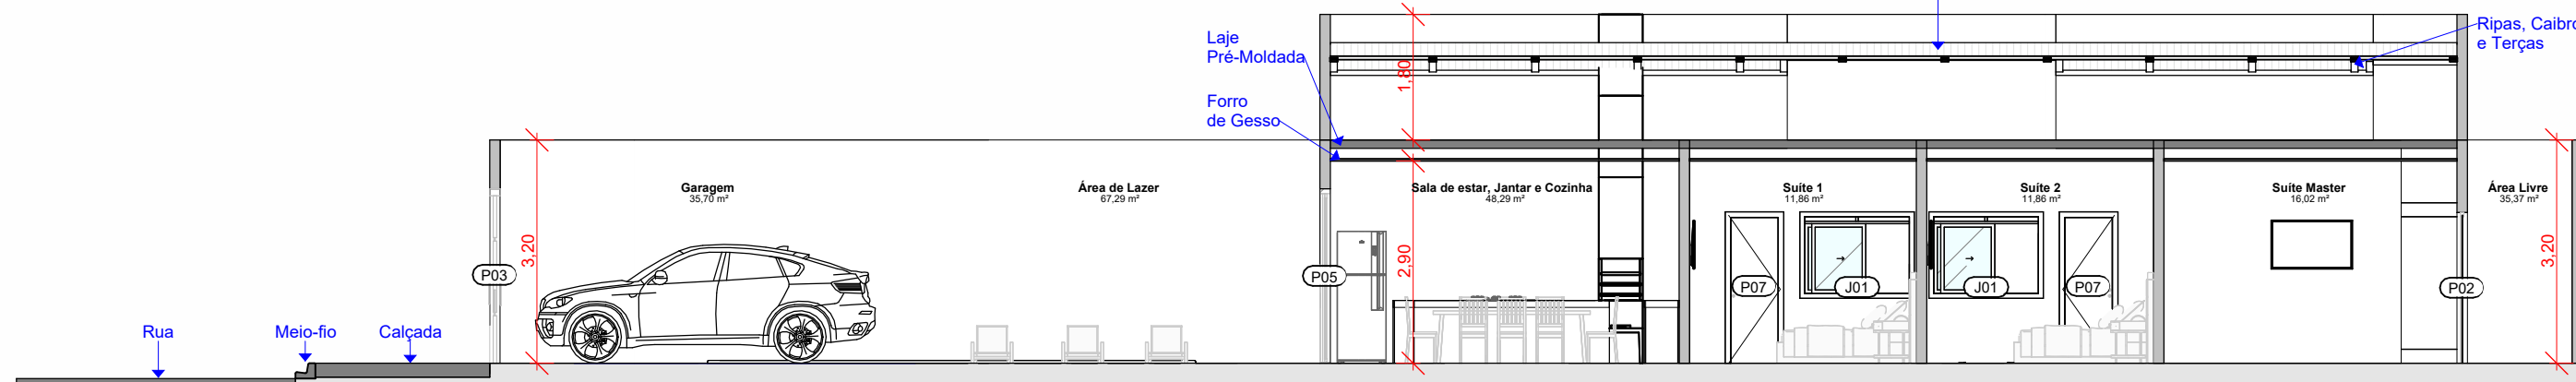

B
Esc.: 1 : 100

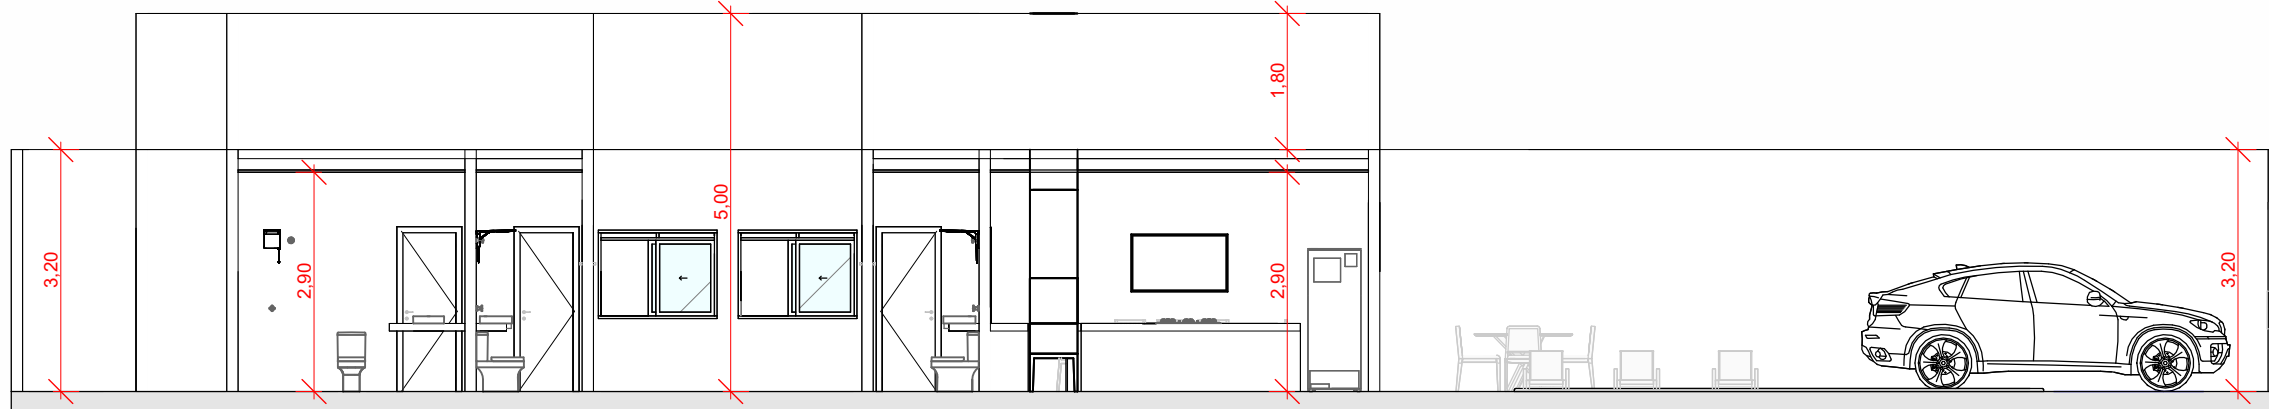

Elevação Oeste
Esc.: 1 : 100

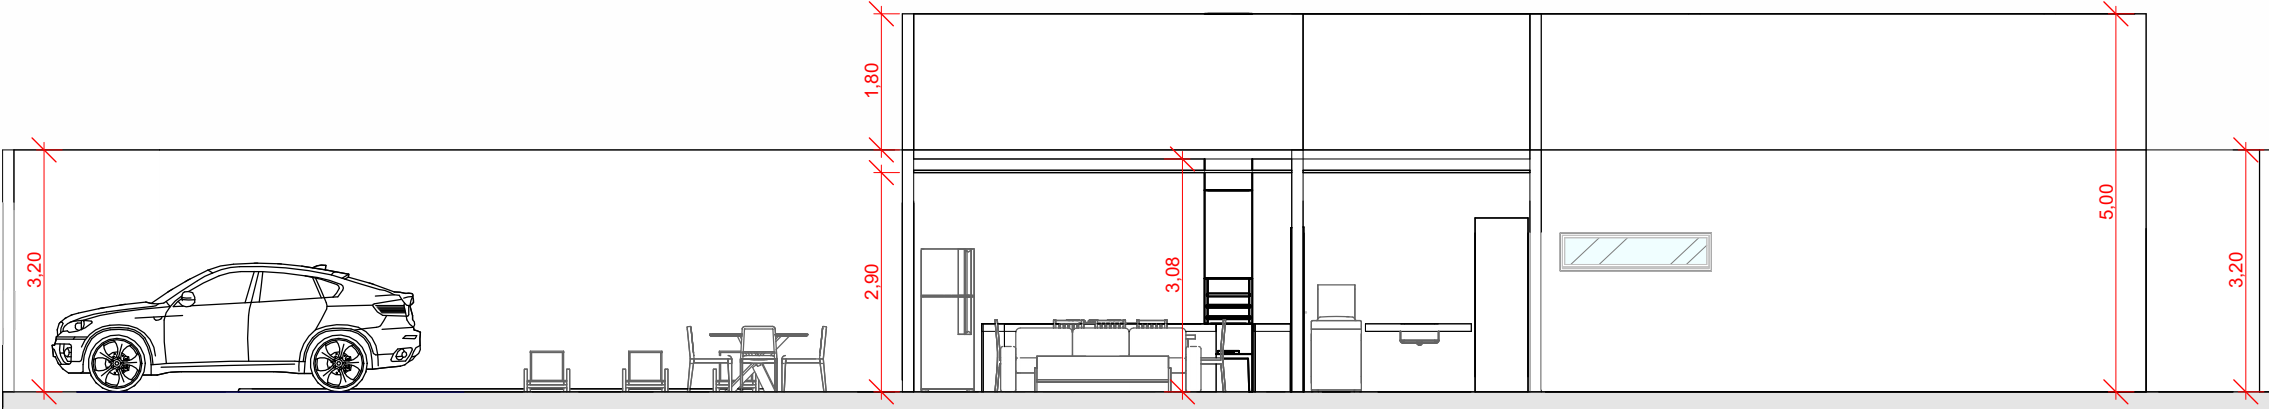

Elevação Leste
Esc.: 1 : 100


Memorial Descritivo

FUNDAÇÕES
EMBASEAMENTO
BALDRAME
PAREDES
FORRO
BARRADO
COBERTURA
REVESTIMENTOS
PISOS
IMPERMEABILIZANTE
CONTRAPISO
PINTURA
PORTAS
JANELAS
ILUMINAÇÃO
ELÉTRICA
HIDROSANITÁRIA
OBRA
CONCRETAGEM
RESERVATÓRIO

Será executada com brocas, em profundidade conveniente, conforme projeto estrutural.
Será em alvenaria, com tijolos maciços e massa forte.
No respaldo, haverá cinta de concreto armado conveniente.
Serão executadas em tijolos cerâmicos furados, assentados com massa mista e rebocados convenientemente.
Será utilizada a própria laje e quando necessário placas de gesso.
Serão utilizados azulejos até ao teto, em todas as áreas molhadas.
Telhas de fibrocimento ou térmicas, aparafusadas, sobre madeiramento.
Será em reboco com, aproximadamente, 2,50cm de espessura, executado com massa mista.
Serão em cerâmica nas áreas sociais, de serviços e nas áreas íntimas.
Será utilizado do tipo mineral.
Será executado em concreto "magro", na espessura média de 5,00 cm.
Com duas demãos de tinta acrílica sobre massa corrida, nas faces externas e internamente em tinta pva, sobre massa corrida.
Em madeira internamente e com vidros temperados de 8,00 mm, externamente.
Em chapa metálica e vidros compatíveis com o ambiente.
De acordo com o Código de Obras da PMSC.
De acordo com as normas da CPFL.
De acordo com as normas do SAAE.
Terá início, somente, após deferimento do respectivo Alvará de Construção, por parte da prefeitura municipal e com a presença do Responsável Técnico.
De acordo com as especificações do projeto estrutural.
A instalação e conservação dos reservatórios de água atenderão ao disposto nos artigos 10 e 11 do Decreto 12.342/78.

QUADRO DE ESQUADRIAS - PORTAS				
CÓD	DIMENSÕES		DESCRIÇÃO	QTD
	LARGURA	ALTURA		
P01	1,60	2,10	Porta de Correr- 4fls	1
P02	2,00	2,10	PORTA DE CORRER EM VIDRO E PERFIS METÁLICOS	1
P03	5,50	2,50	Portão de Garagem- Basculante	1
P04	1,10	2,50	Portão Social- Abrir	1
P05	7,00	2,50	Porta de Correr- 4fls	1
P06	0,80	2,10	Porta Interior de Giro	5
P07	0,70	2,10	Porta Interior de Giro	3


QUADRO DE ESQUADRIAS - JANELAS				
CÓD	DIMENSÕES		DESCRIÇÃO	QTD
	LARGURA	ALTURA		
J01	1,50	1,10	Janela de Correr- 2fls + Bandeira Veneziana- 2fls	1
J02	0,80	0,50	Janela Maxi-Ar	1
J02	0,80	0,50	Janela Maxi-Ar	1
J03	2,00	0,50	Janela Basculante	1
J01	1,50	1,10	Janela de Correr- 2fls + Bandeira Veneziana- 2fls	1

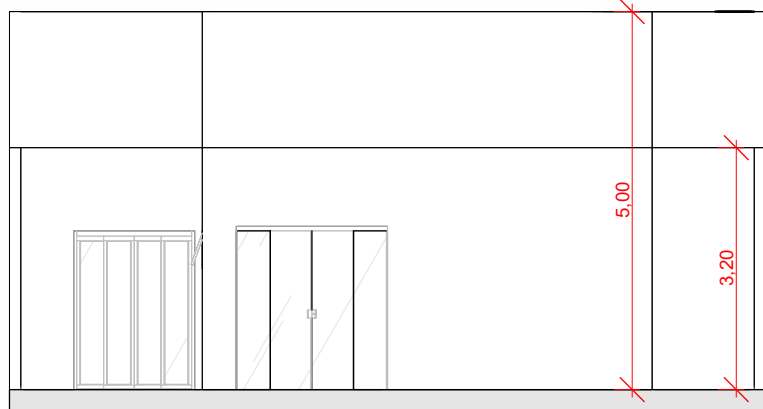

Elevação Norte
Esc.: 1 : 100

Tabela de Ambiente - Básico		
Nome	Nível	Área

Bh Master	0.Térreo	4,05 m²
Bh Suite 1	0.Térreo	2,80 m²
Bh Suite 2	0.Térreo	2,80 m²
Circulação	0.Térreo	6,72 m²
Closet	0.Térreo	8,46 m²
Entrada	0.Térreo	10,99 m²
Garagem	0.Térreo	35,70 m²
Lavanderia	0.Térreo	7,20 m²
Sala de estar, Jantar e Cozinha	0.Térreo	48,29 m²
Suite 1	0.Térreo	11,86 m²
Suite 2	0.Térreo	11,86 m²
Suite Master	0.Térreo	16,02 m²
Área de Claridade	0.Térreo	7,10 m²
Área de Lazer	0.Térreo	67,29 m²
Área Livre	0.Térreo	35,37 m²
Total geral: 15		276,51 m²

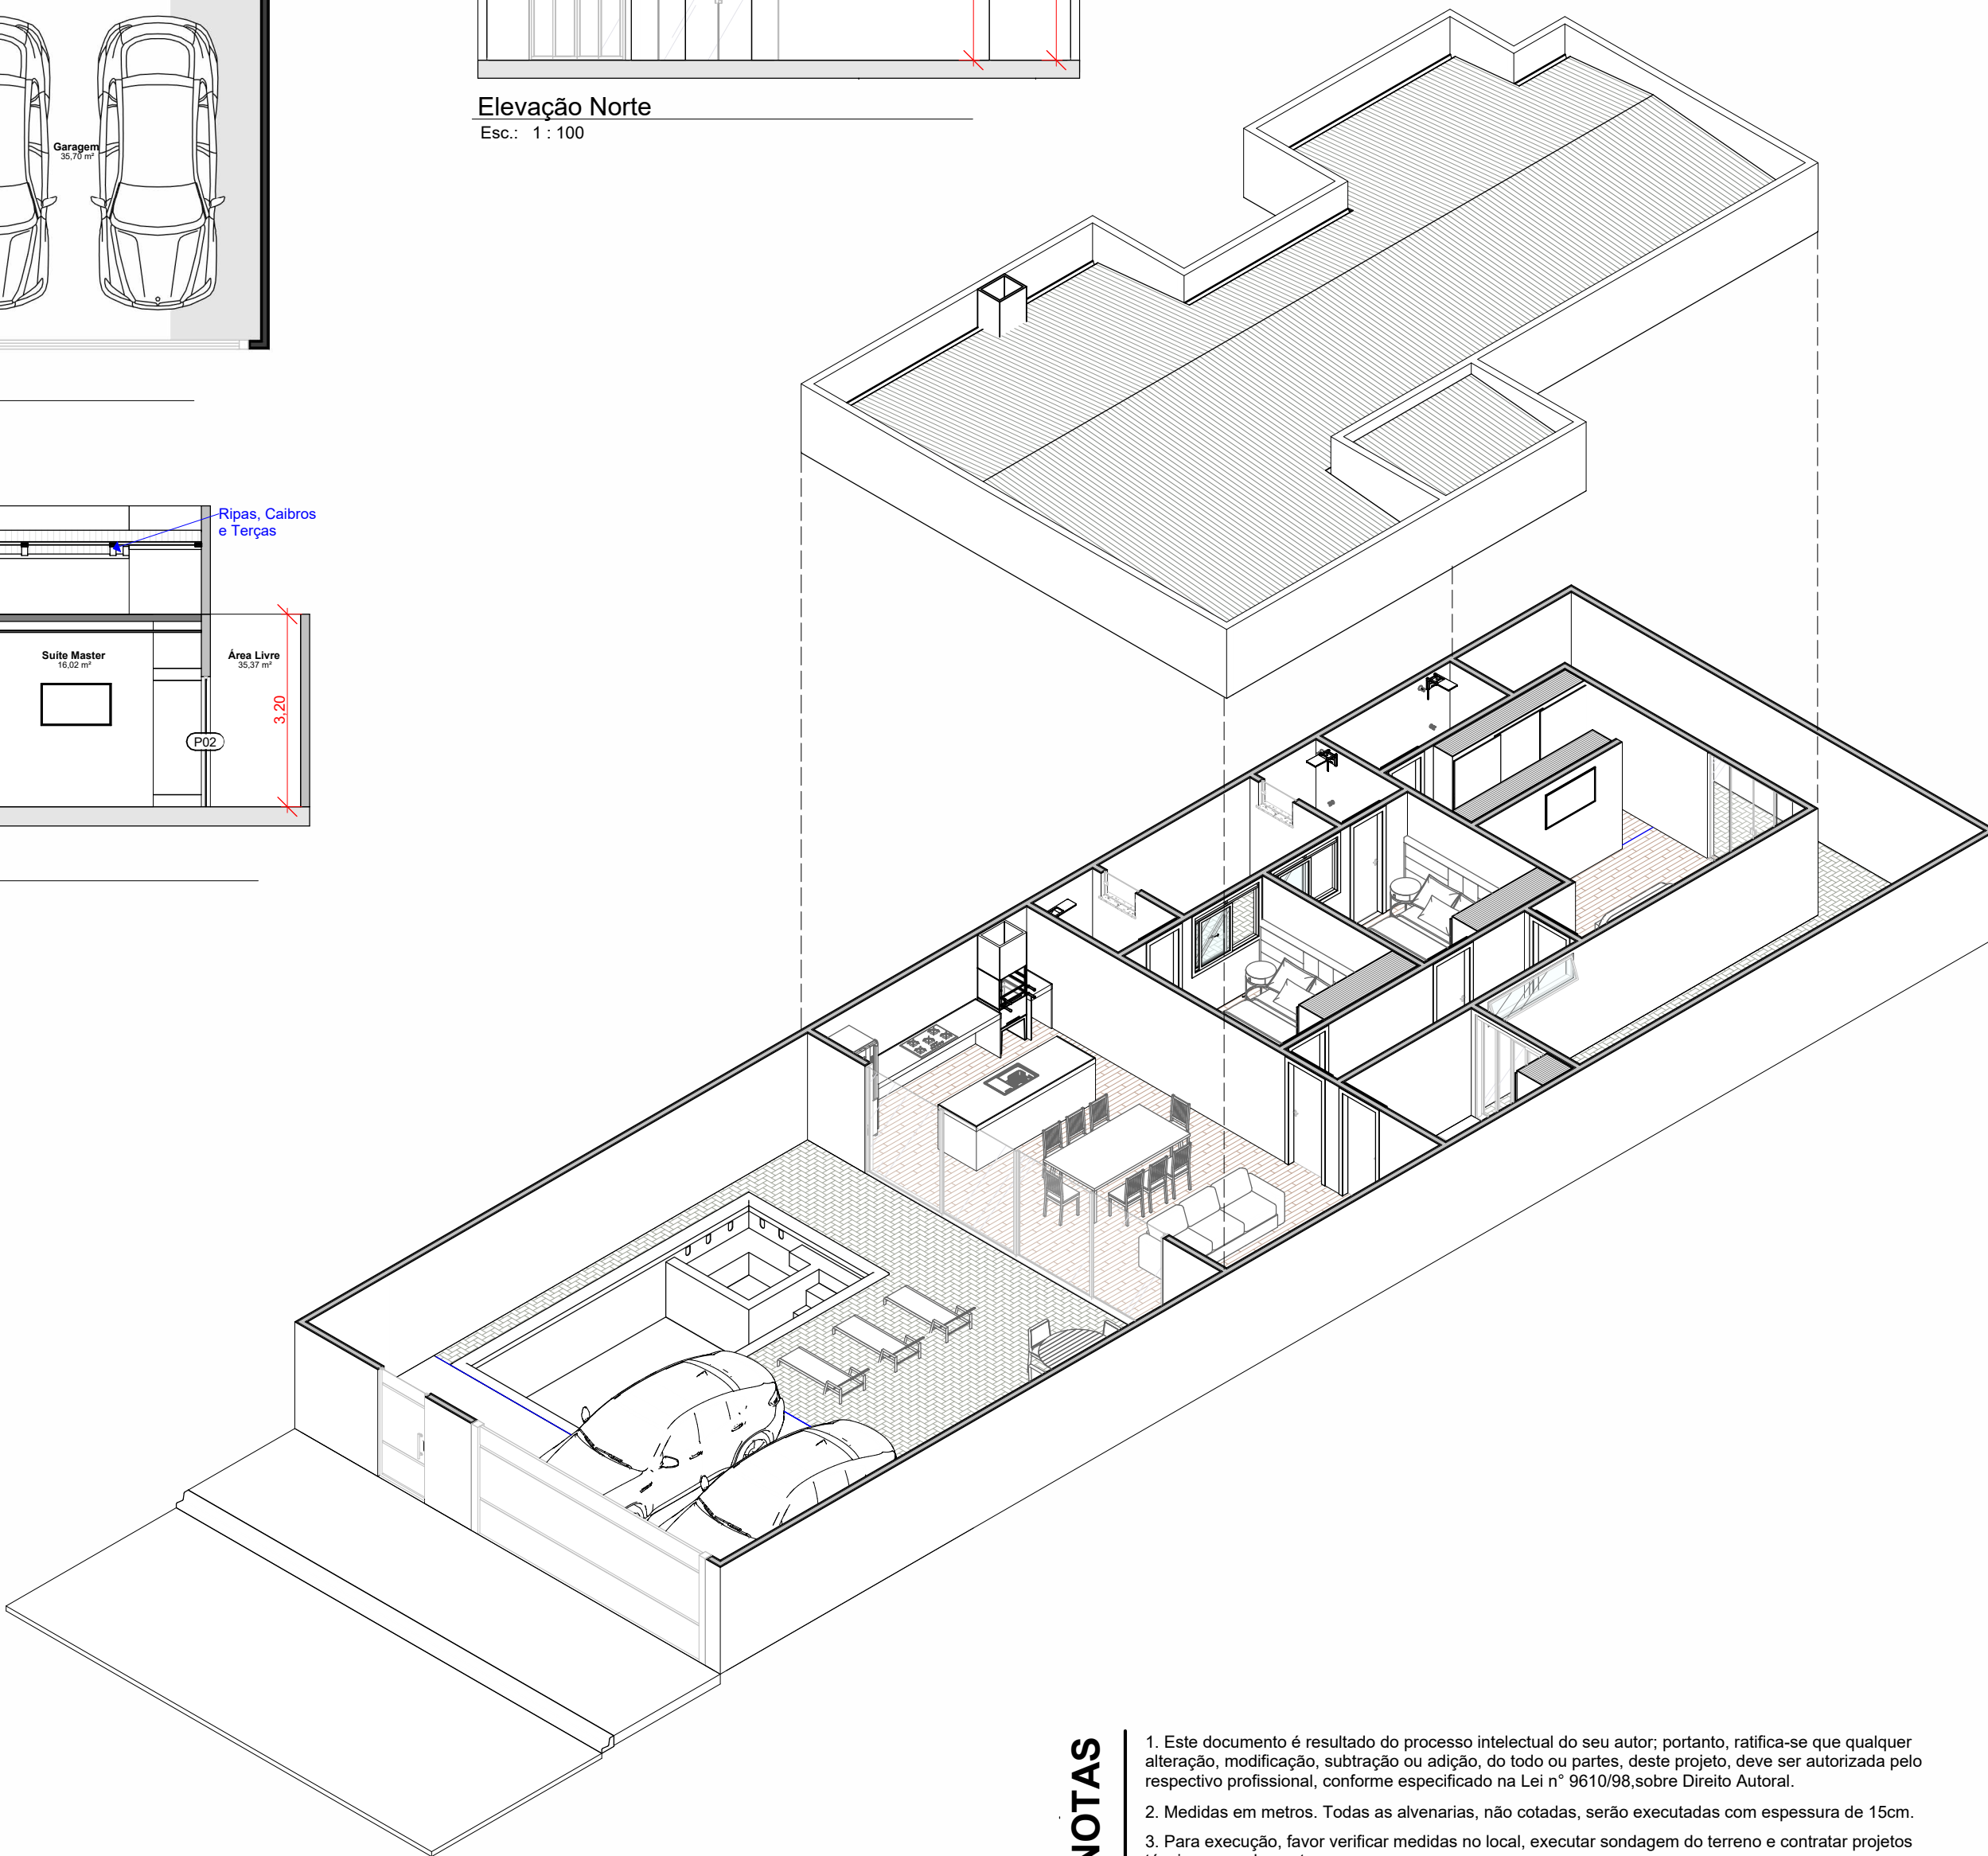

NOTAS

- Este documento é resultado do processo intelectual do seu autor; portanto, ratifica-se que qualquer alteração, modificação, subtração ou adição, do todo ou partes, deste projeto, deve ser autorizada pelo respectivo profissional, conforme especificado na Lei nº 9610/98, sobre Direito Autoral.
- Medidas em metros. Todas as alvenarias, não cotadas, serão executadas com espessura de 15cm.
- Para execução, favor verificar medidas no local, executar sondagem do terreno e contratar projetos técnicos complementares.