



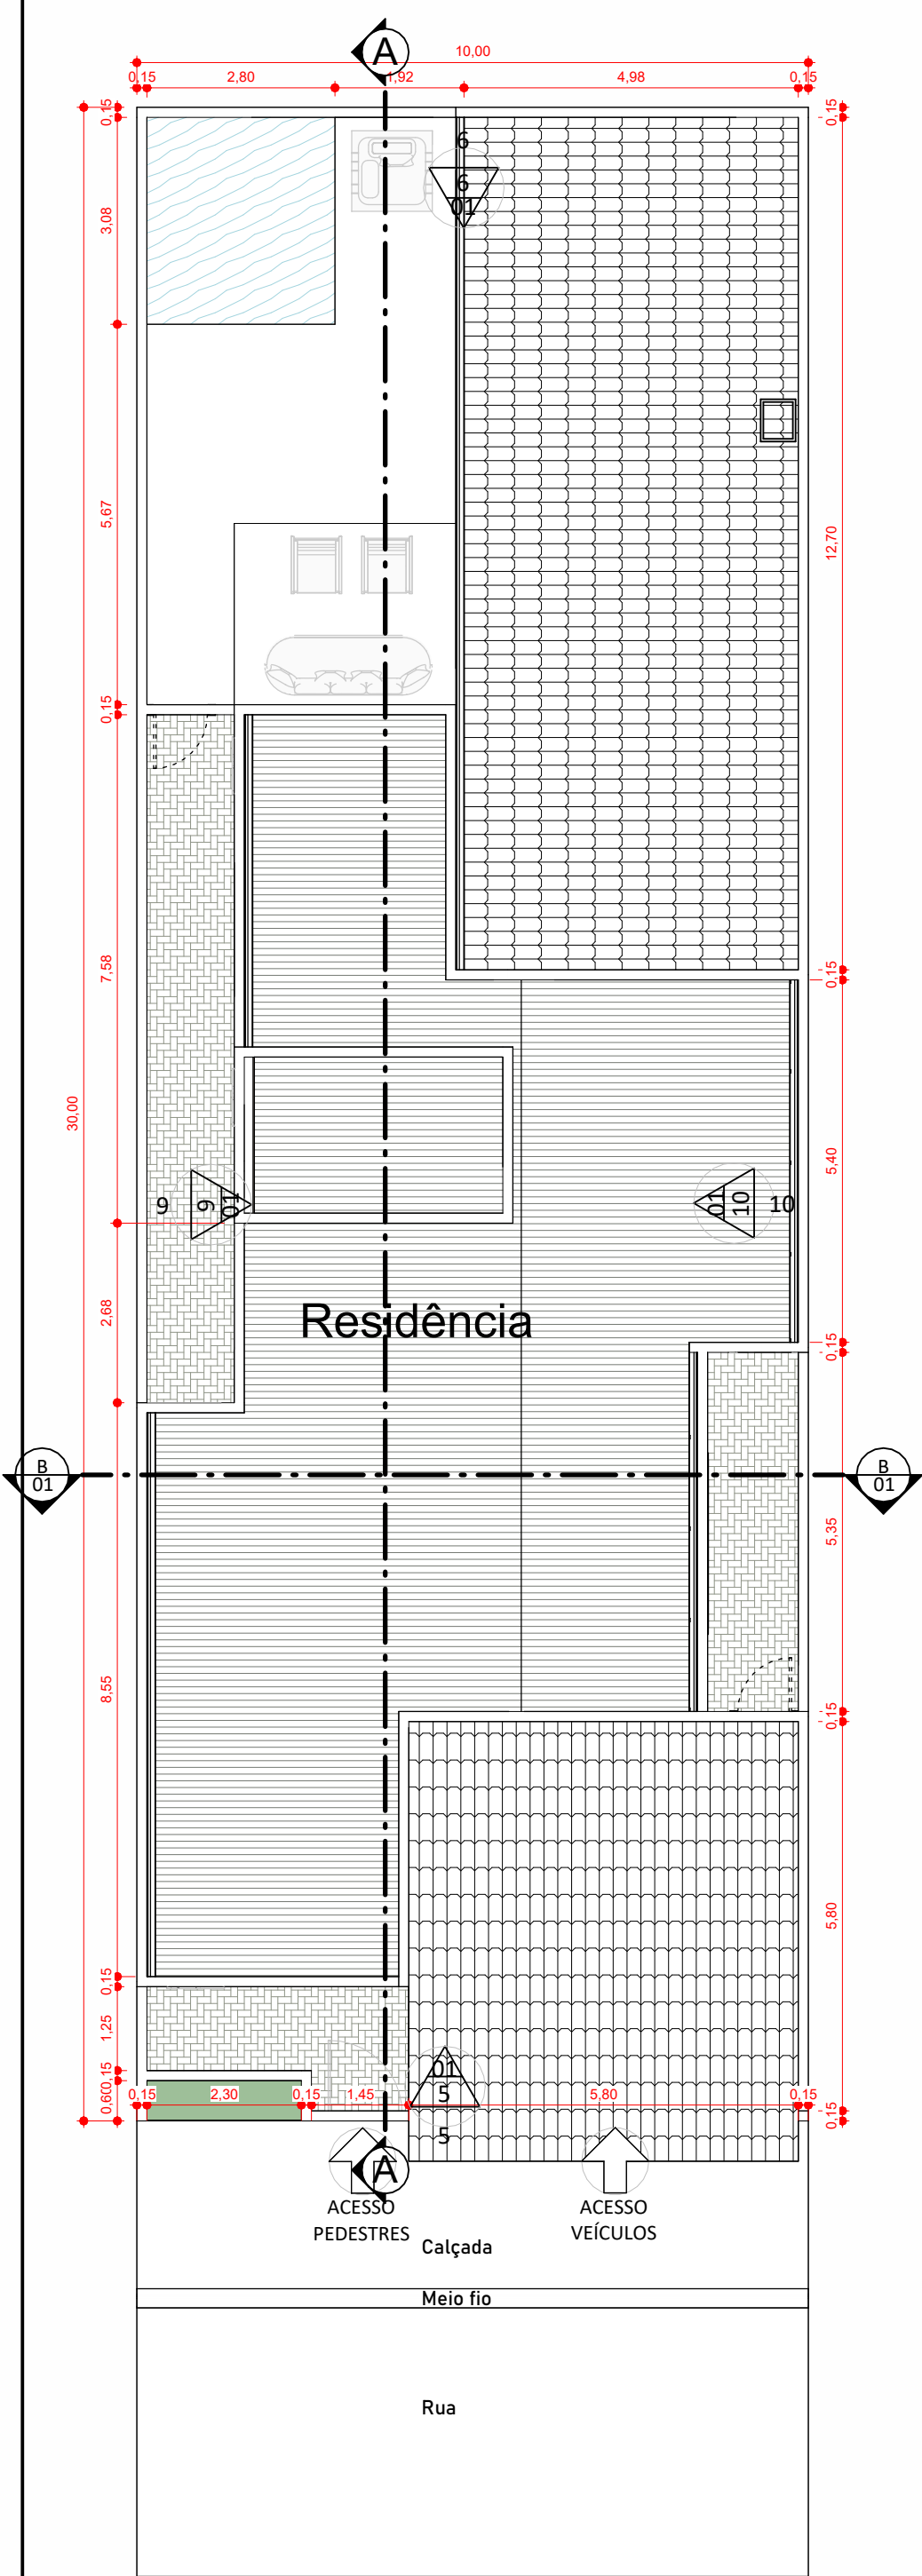


Planta de Implatação

Esc.: 1 : 100

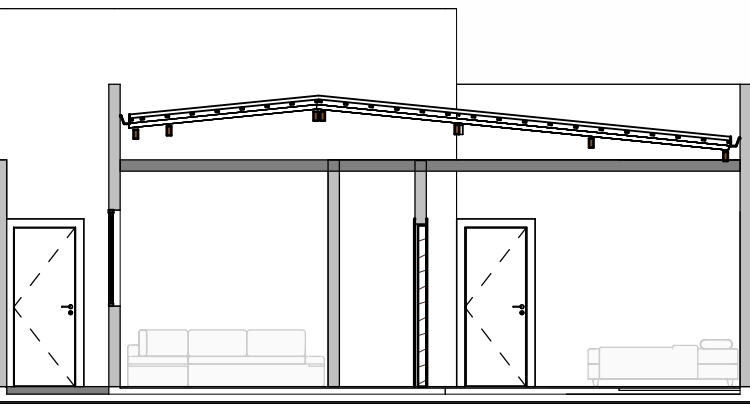


Elevação Fachada Externa

Esc.: 1 : 100

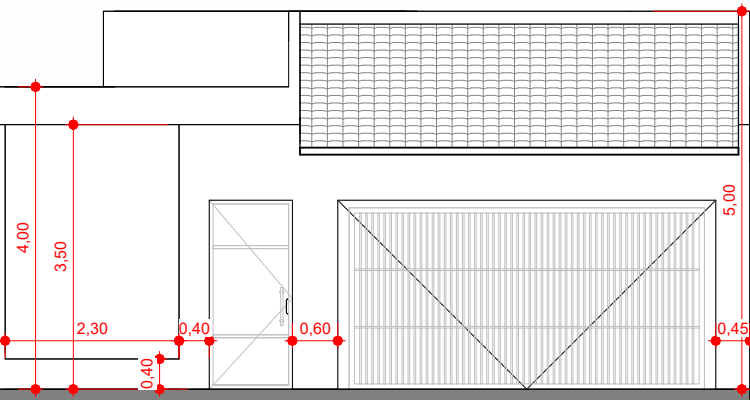


Elevação Fachada Externa

Esc.: 1 : 100

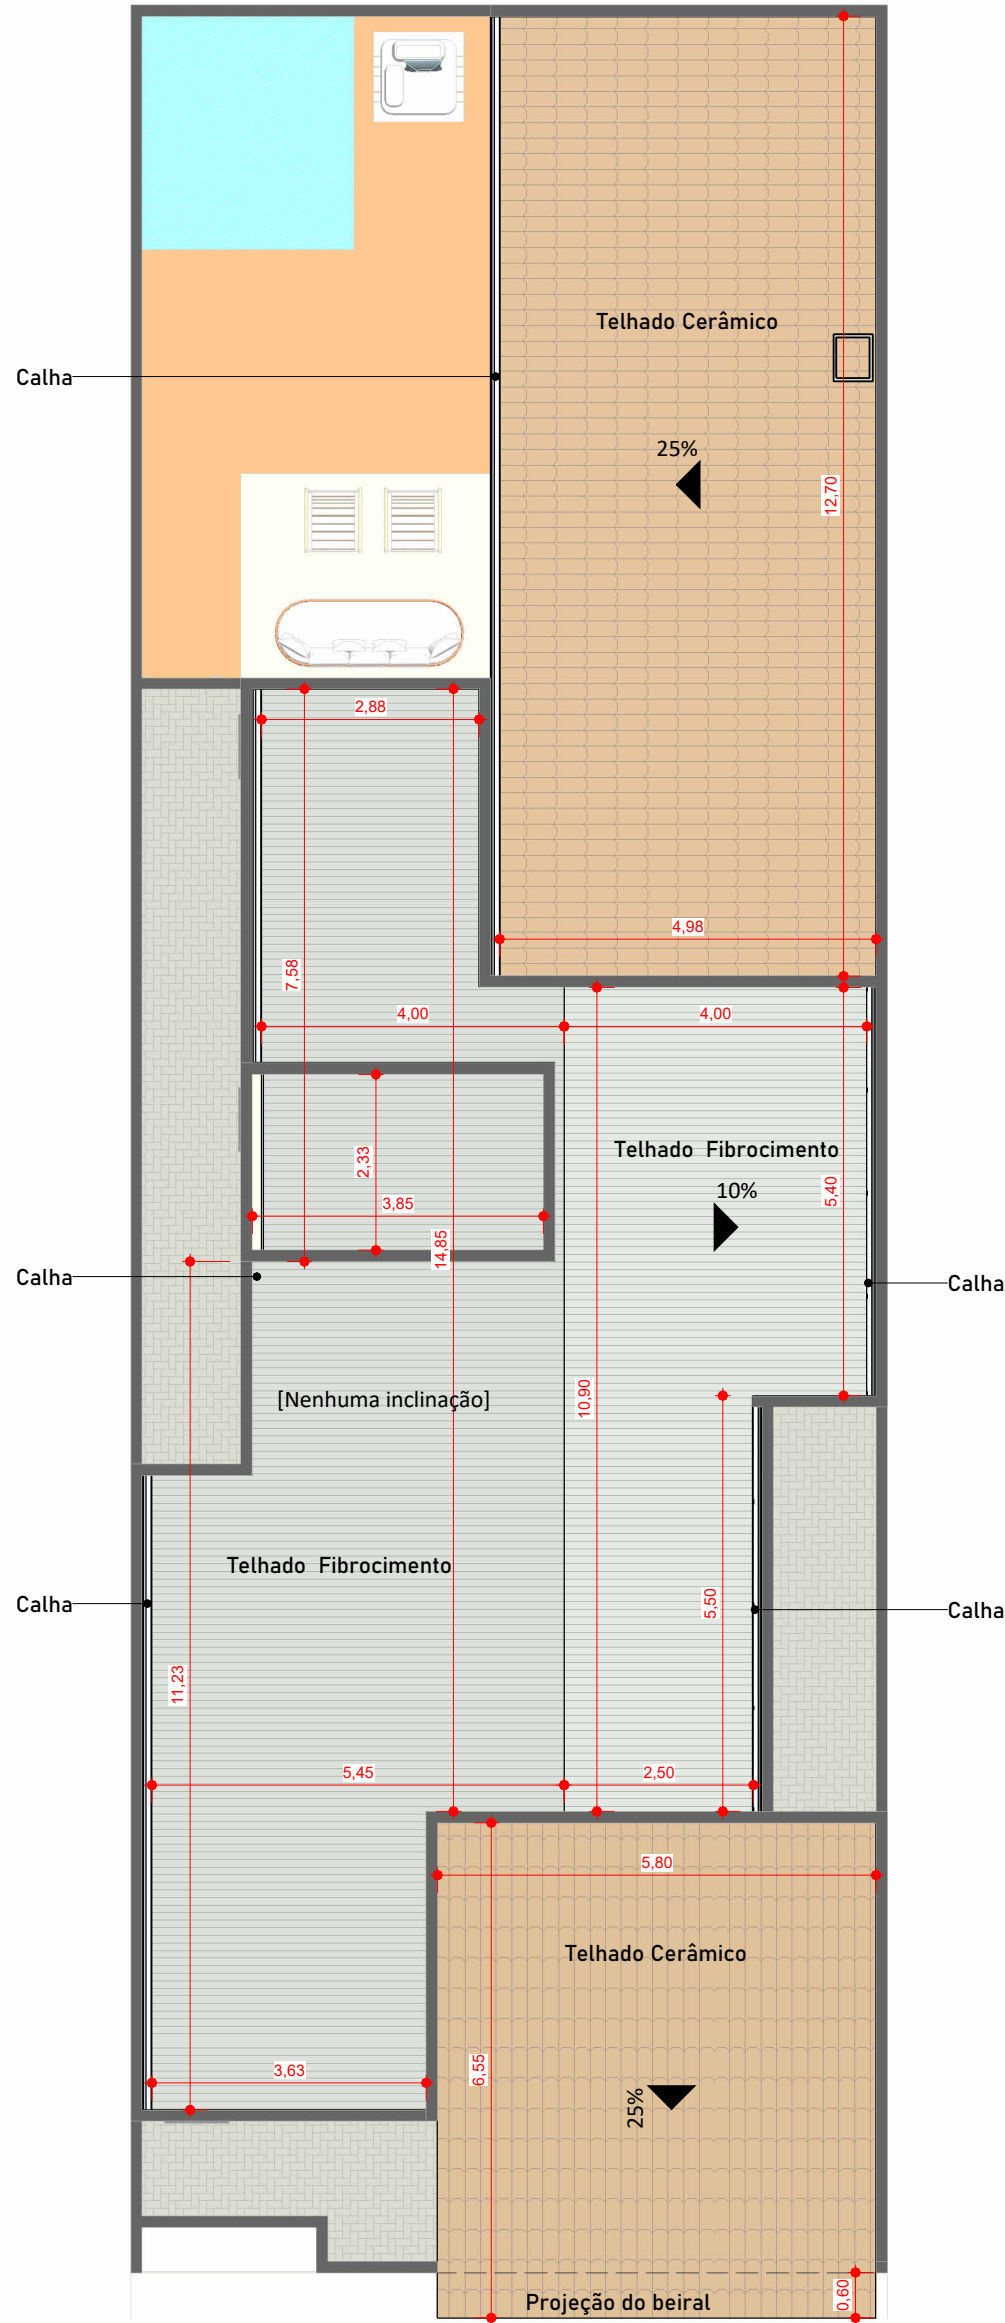


Planta de Cobertura

Esc.: 1 : 100

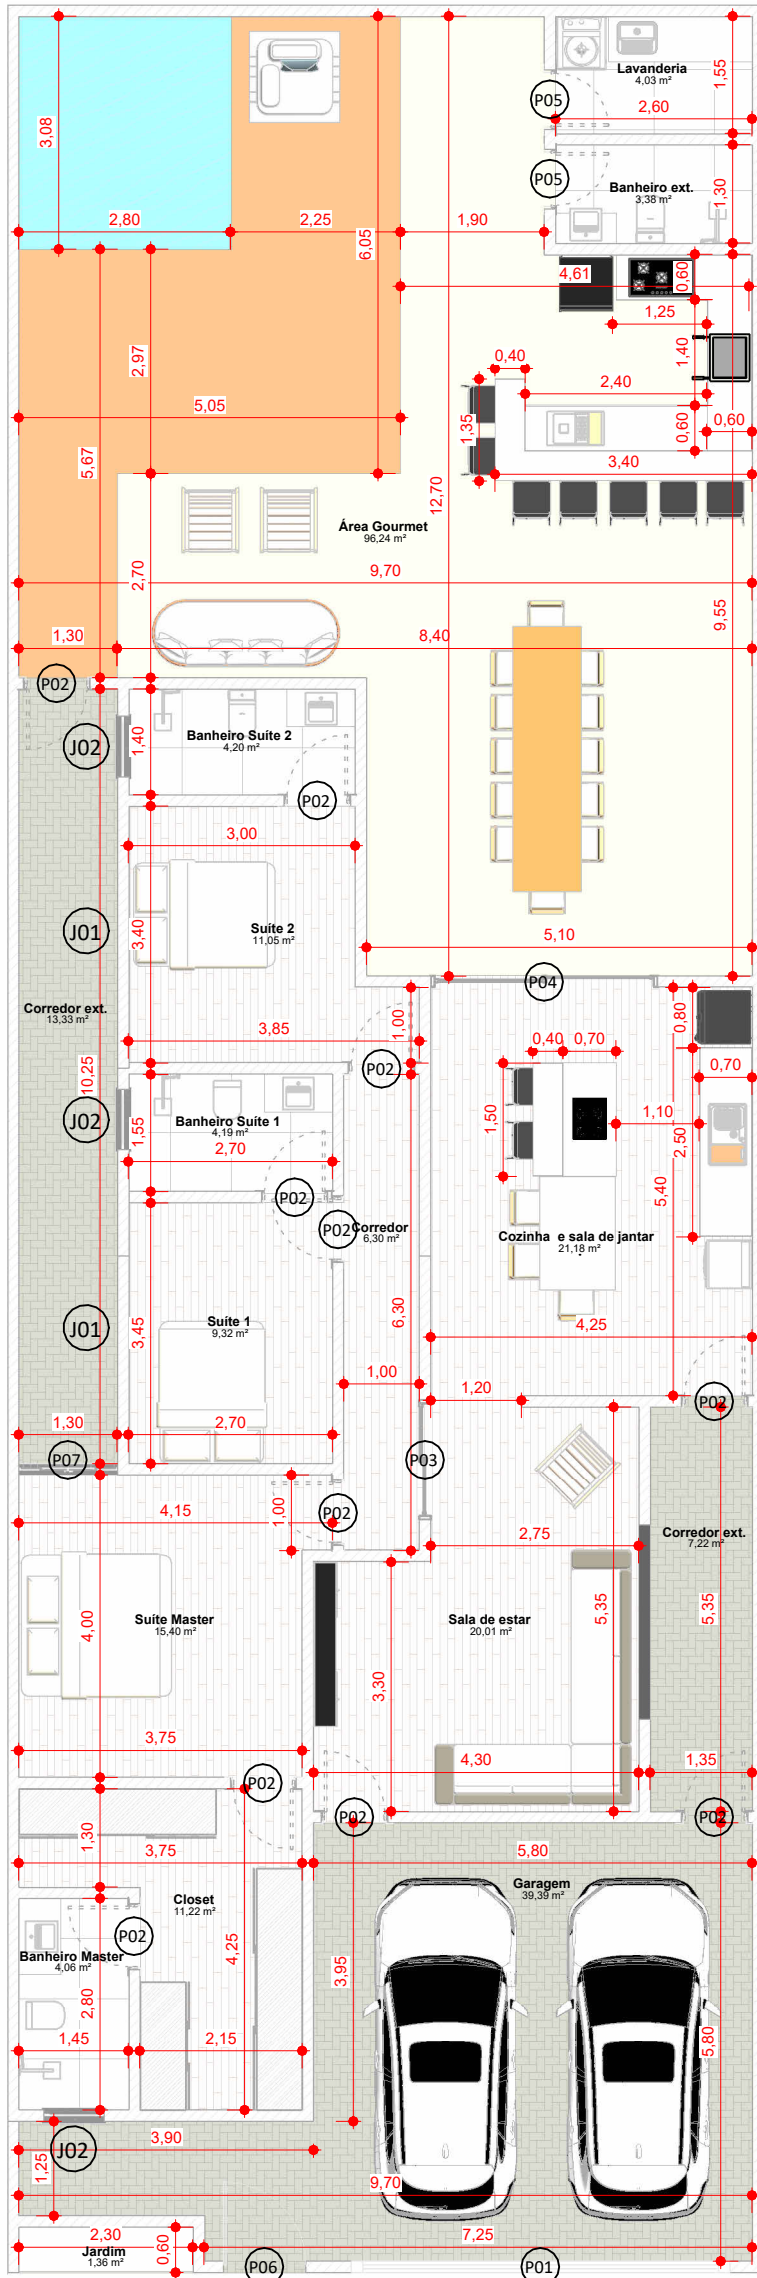


Planta Baixa

Esc.: 1 : 100

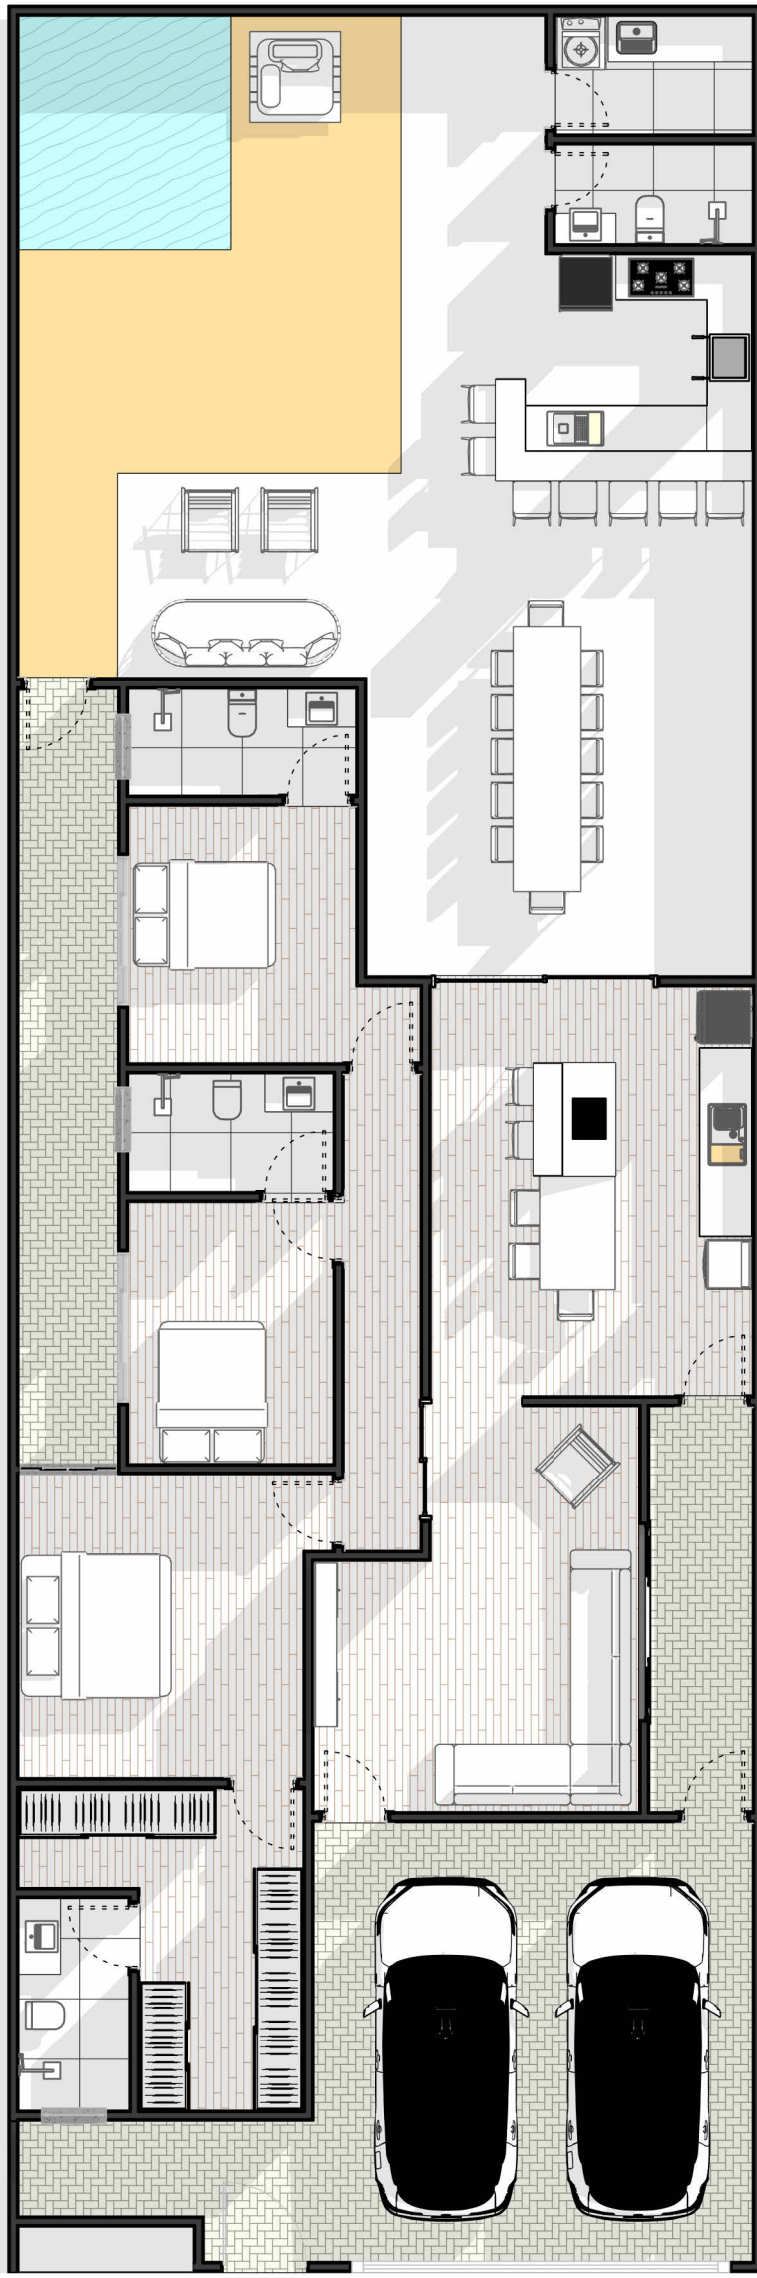

Layout

Esc.: 1 : 100

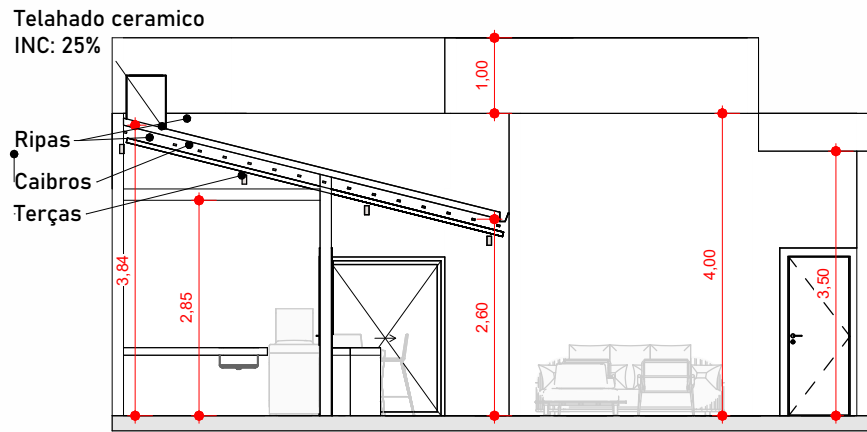


Elevação Norte

Esc.: 1 : 100

Tabela de Portas				
Nome	Largura	Altura	Descrição	Qtd.
P01	5,00 m	2,50 m	Portão de Garagem	1
P02	0,80 m	2,10 m	Porta Interior de Giro	11
P03	1,60 m	2,10 m	Porta de Correr- 2 Folhas	1
P04	3,00 m	2,10 m	Porta de Correr- 2 Folhas	1
P05	0,70 m	2,10 m	Porta Interior de Giro	2
P06	1,10 m	2,50 m	Portão Social	1
P07	1,30 m	2,10 m	Porta de Correr (blindex)- 4 Folhas	1

Tabela de Janelas					
Nome	Largura	Altura	Altura do peitoril	Descrição	Qtd.
J01	2,00	1,10	0,90	Janela Veneziana- 4 Folhas	2
J02	0,80	0,50	1,70	Janela Maxi-Ar	3
J03	2,50	1,20	1,10	Janela de Correr- 4 Folhas	1

Tabela de Ambiente - Básico		
Nome	Nível	Área
Banheiro ext.	0.Térreo	3,38 m²
Banheiro Master	0.Térreo	4,06 m²
Banheiro Suíte 1	0.Térreo	4,19 m²
Banheiro Suíte 2	0.Térreo	4,20 m²
Closet	0.Térreo	11,22 m²
Corredor	0.Térreo	6,30 m²
Corredor ext.	0.Térreo	7,22 m²
Corredor ext.	0.Térreo	13,33 m²
Cozinha e sala de jantar	0.Térreo	21,18 m²
Garagem	0.Térreo	39,39 m²
Jardim	0.Térreo	1,36 m²
Lavanderia	0.Térreo	4,03 m²
Sala de estar	0.Térreo	20,01 m²
Suíte 1	0.Térreo	9,32 m²
Suíte 2	0.Térreo	11,05 m²
Suíte Master	0.Térreo	15,40 m²
Área Gourmet	0.Térreo	96,24 m²
Total geral:	17	271,85 m²

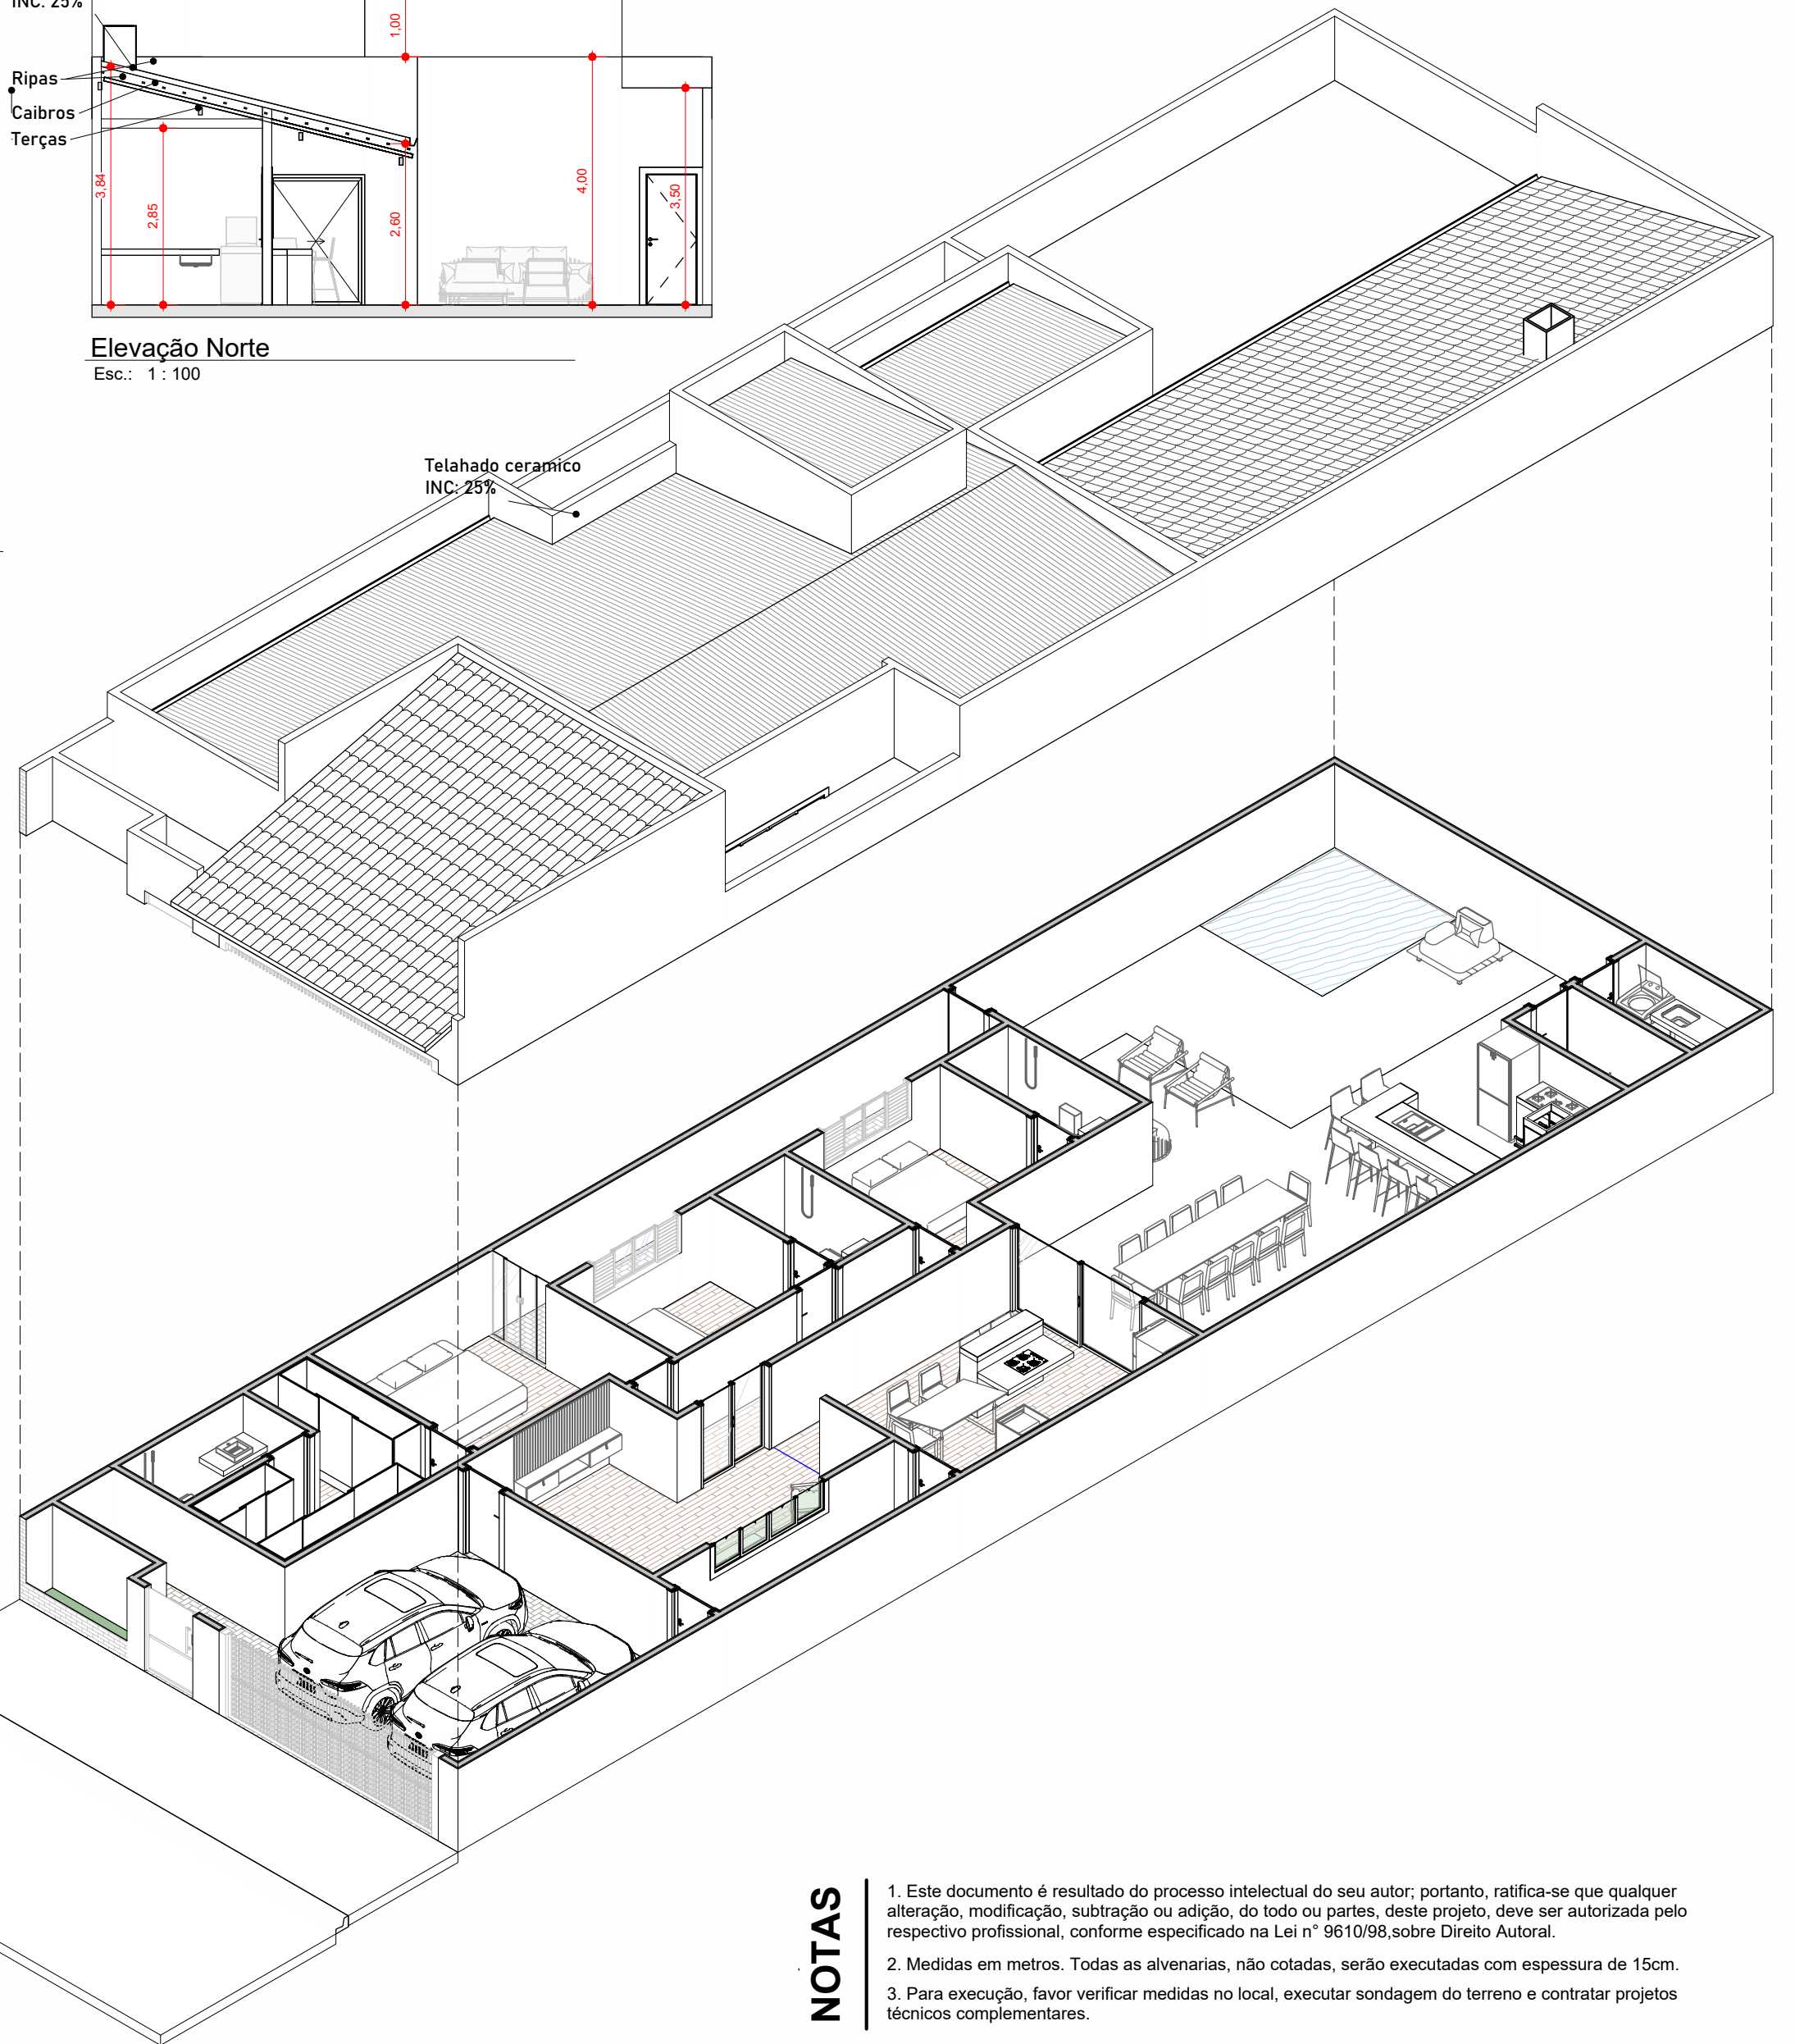

NOTAS

- Este documento é resultado do processo intelectual do seu autor; portanto, ratifica-se que qualquer alteração, modificação, subtração ou adição, do todo ou partes, deste projeto, deve ser autorizada pelo respectivo profissional, conforme especificado na Lei nº 9610/98, sobre Direito Autoral.
- Medidas em metros. Todas as alvenarias, não cotadas, serão executadas com espessura de 15cm.
- Para execução, favor verificar medidas no local, executar sondagem do terreno e contratar projetos técnicos complementares.