




TODAS AS MEDIDAS DEVERÃO SER VERIFICADAS "IN LOCO"

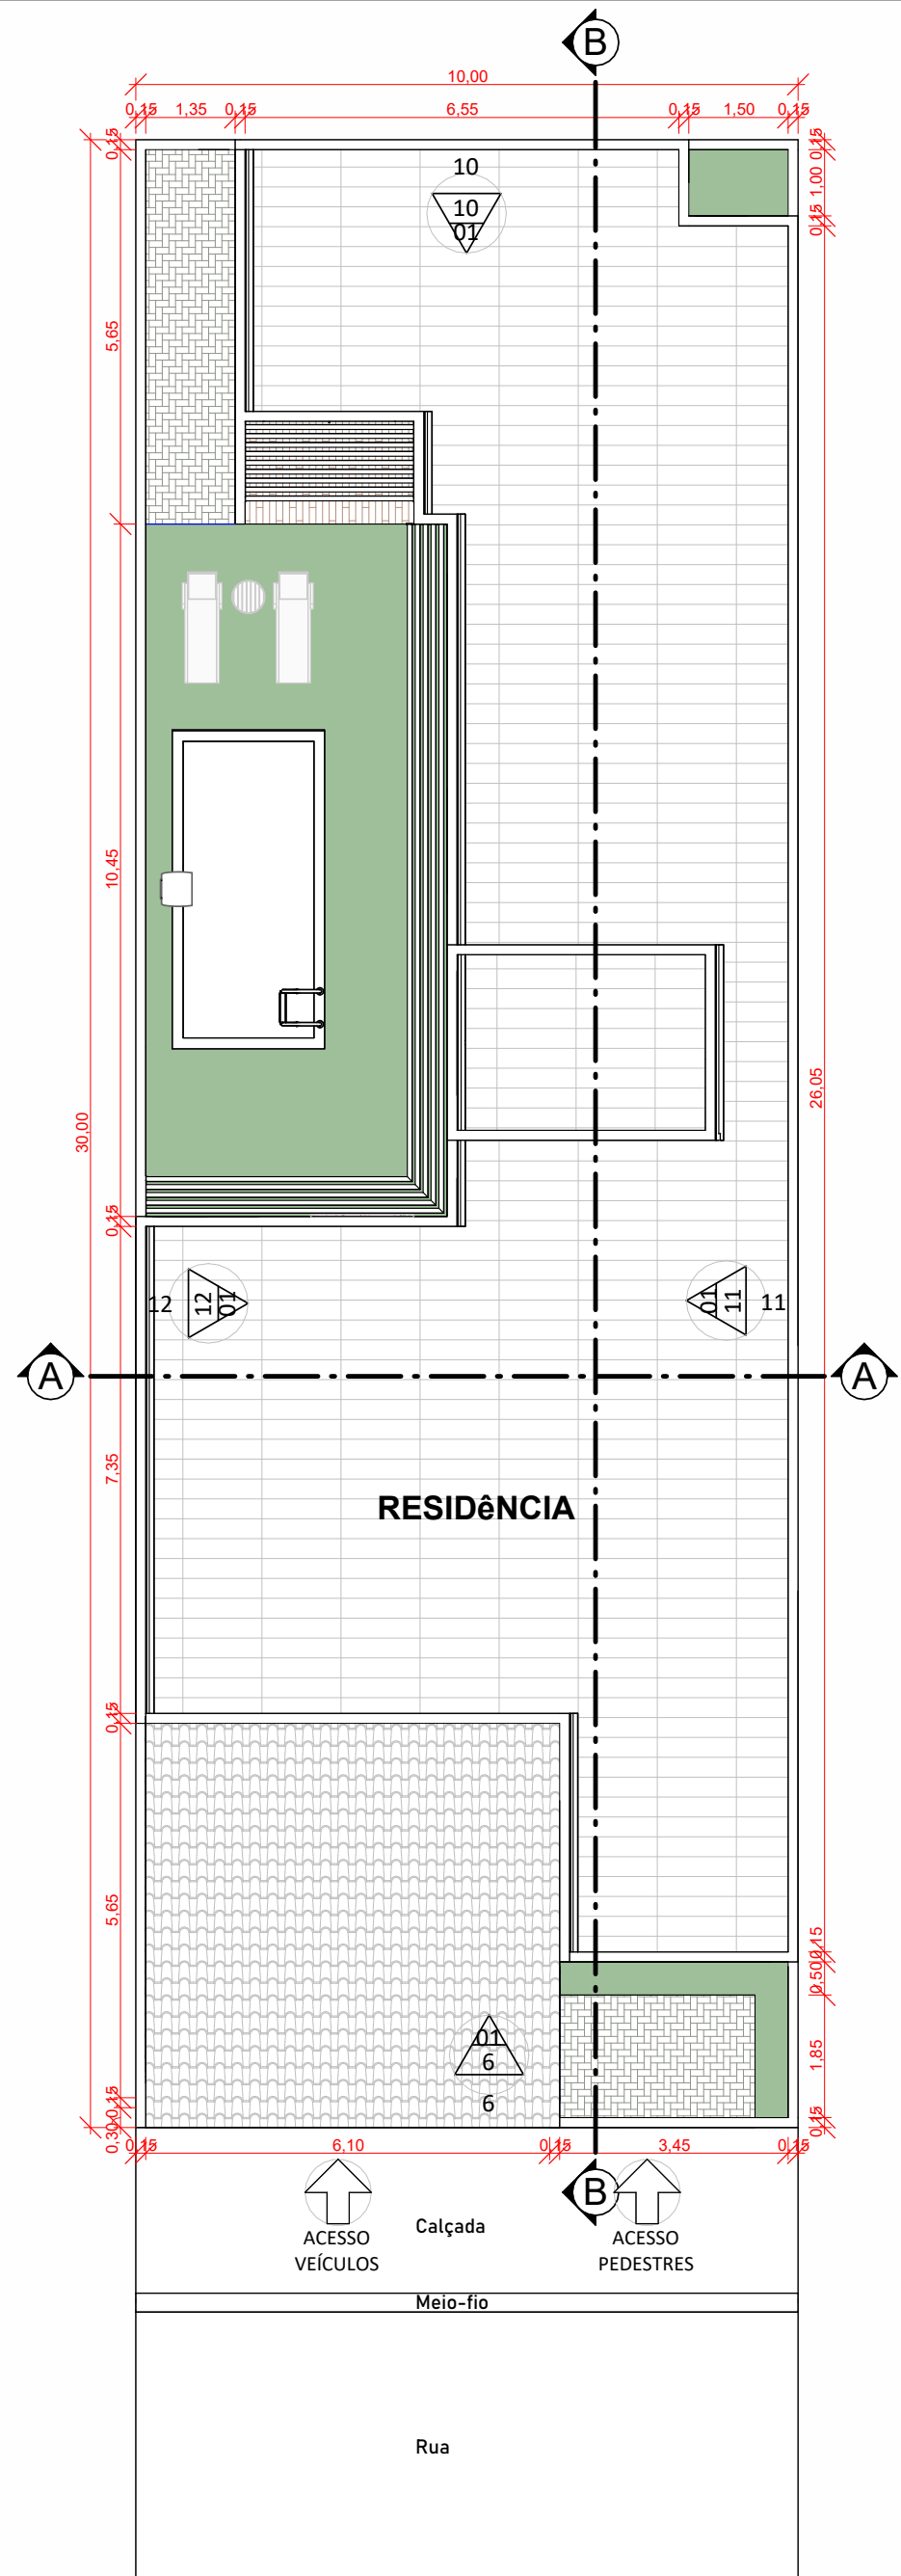


Planta de Implantação
Esc.: 1:100

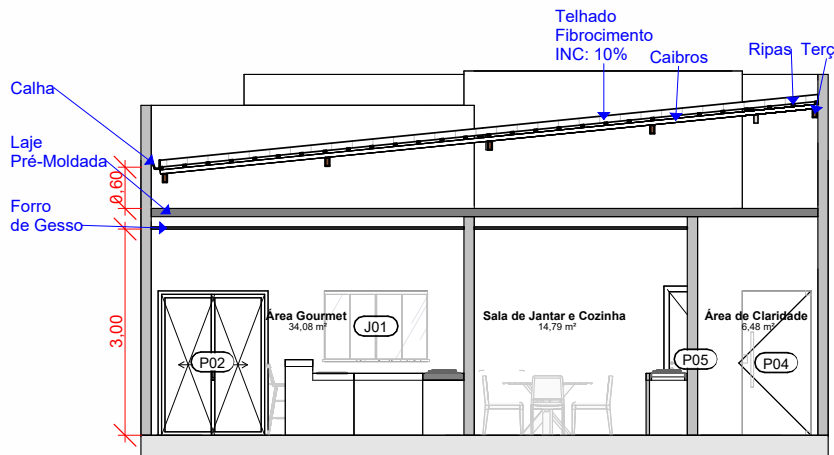


A
Esc.: 1:100

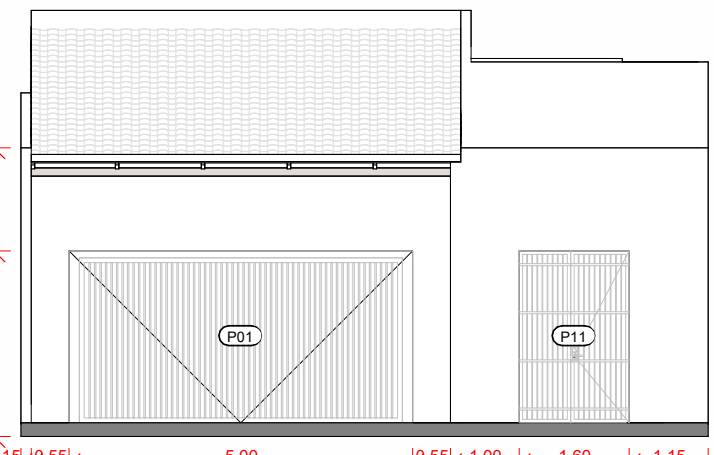


Elevação Fachada Externa
Esc.: 1:100

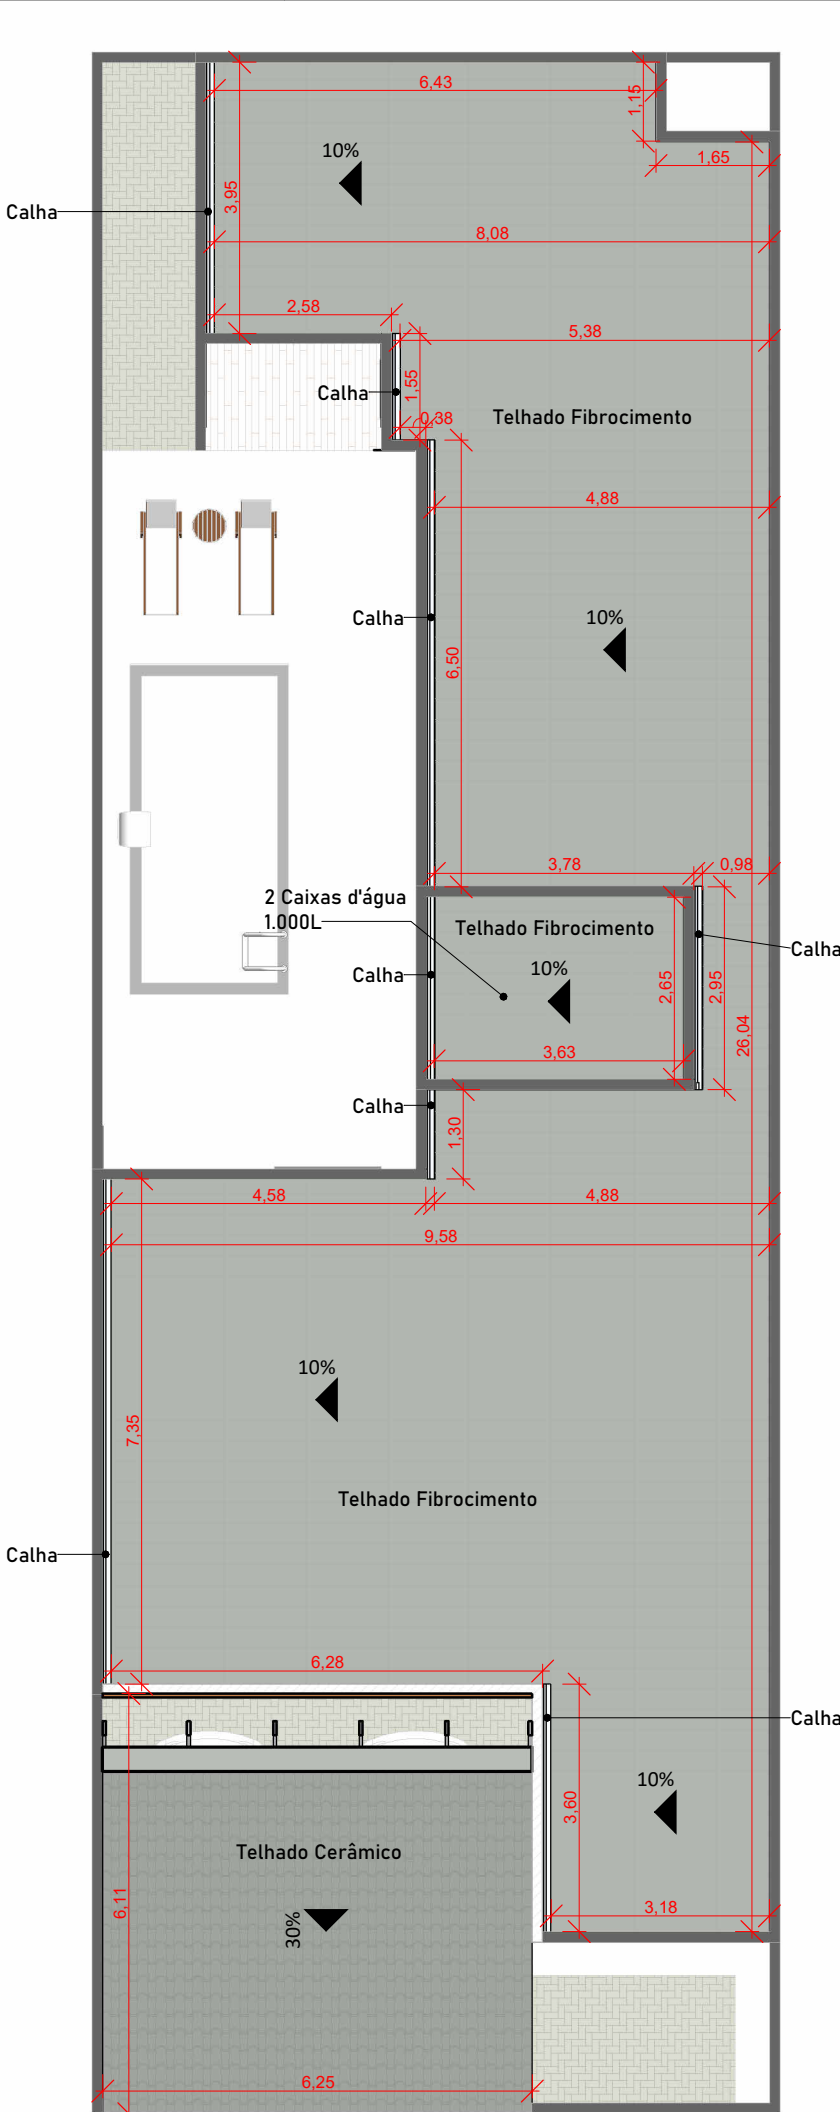

Planta Cobertura
Esc.: 1:100

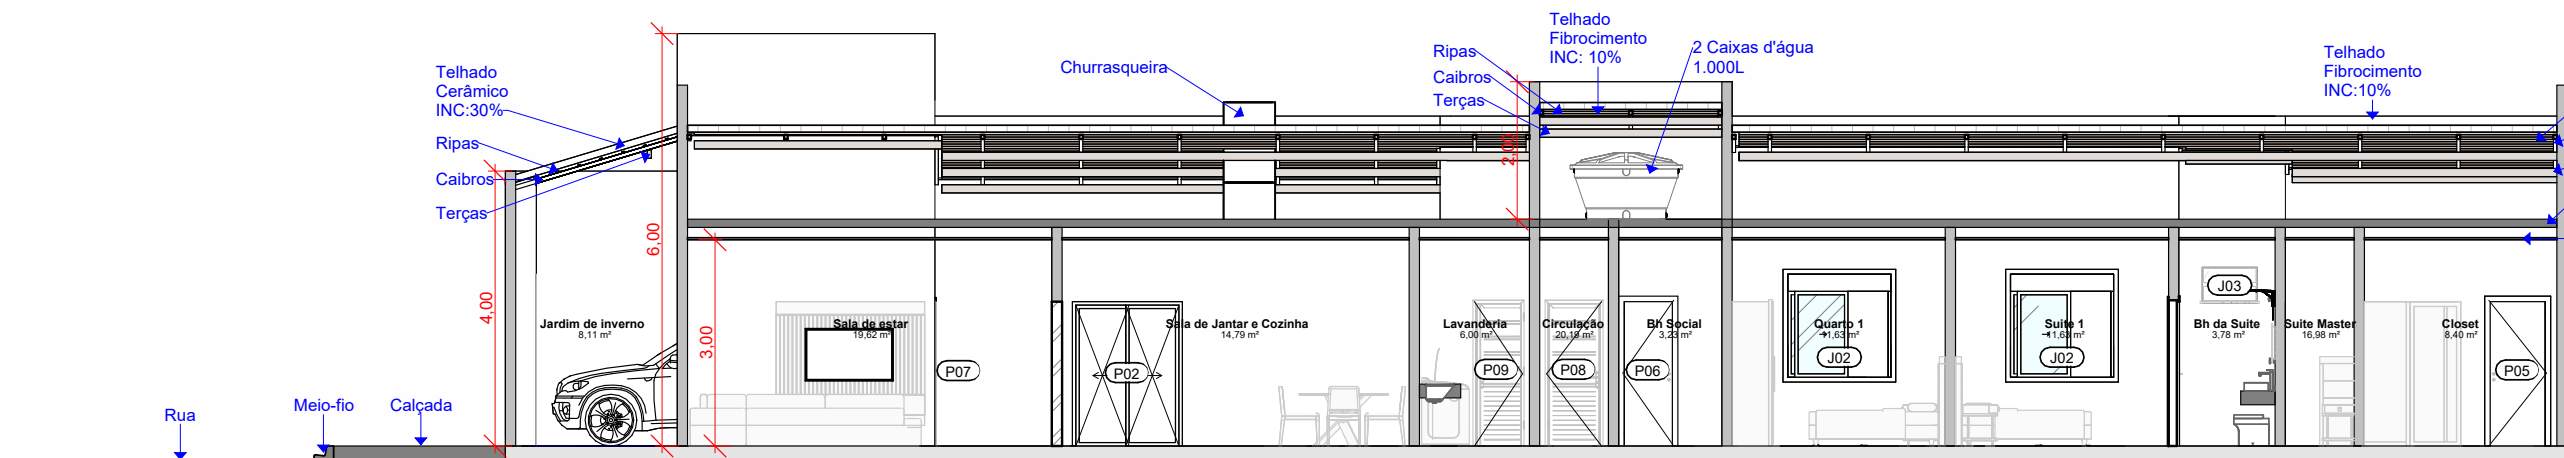

Planta Baixa
Esc.: 1:100

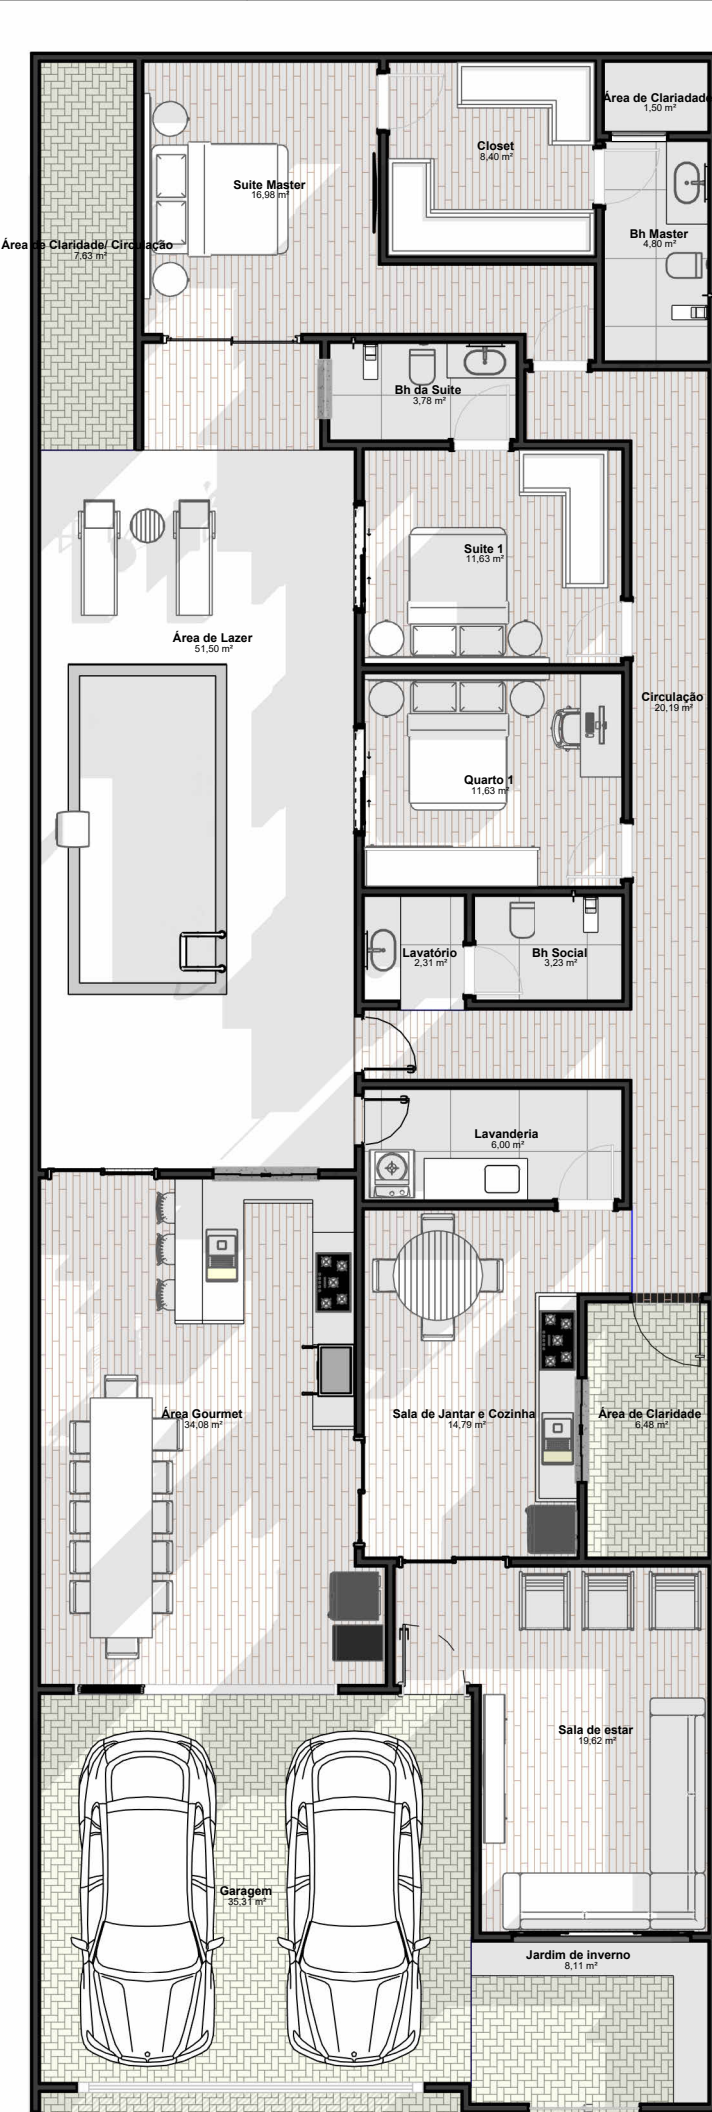

Layout
Esc.: 1:100


Memorial Descritivo

FUNDAÇÕES
EMBASEAMENTO
BALDRAME
PAREDES
FORRO
BARRADO
COBERTURA
REVESTIMENTOS
PISOS
IMPERMEABILIZANTE
CONTRAPISO
PINTURA
PORTAS
JANELAS
ILUMINAÇÃO
ELETRICA
HIDROSANITÁRIA
OBRA
CONCRETAGEM
RESERVATÓRIO

Será executada com brocas, em profundidade conveniente, conforme projeto estrutural.
Será em alvenaria, com tijolos maciços e massa forte.
No respaldo, haverá cinta de concreto armado conveniente.
Serão executadas em tijolos cerâmicos furados, assentados com massa mista e rebocados convenientemente.
Será utilizada a própria laje e quando necessário placas de gesso.
Serão utilizados azulejos até ao teto, em todas as áreas molhadas.
Telhas de fibrocimento ou térmicas, aparafusadas, sobre madeiramento.
Será em reboco com, aproximadamente, 2,50cm de espessura, executado com massa mista.
Serão em cerâmica nas áreas sociais, de serviços e nas áreas íntimas.
Será utilizado do tipo mineral.
Será executado em concreto "magro", na espessura média de 5,00 cm.
Com duas demãos de tinta acrílica sobre massa corrida, nas faces externas e internamente em tinta pva, sobre massa corrida.
Em madeira internamente e com vidros temperados de 8,00 mm, externamente.
Em chapa metálica e vidros compatíveis com o ambiente.
De acordo com o Código de Obras da PMSC.
De acordo com as normas da CPFL.
De acordo com as normas do SAAE.
Terá início, somente, após deferimento do respectivo Alvará de Construção, por parte da prefeitura municipal e com a presença do Responsável Técnico.
De acordo com as especificações do projeto estrutural.
A instalação e conservação dos reservatórios de água atenderão ao disposto nos artigos 10 e 11 do Decreto 12.342/78.


QUADRO DE ESQUADRIAS - JANELAS				
CÓD	DIMENSÕES		DESCRIÇÃO	QT D
	LARGURA	ALTURA		
J01	1,50	1,00	Janela de Correr- 4fs Centrais	1
J02	1,50	1,50	Janela de Correr- 2 fls + Persiana Integrada	1
J03	0,80	0,50	Janela Maxi-Ar	1
J04	2,50	1,20	Janela de Correr- 4fs	1
J05	0,80	1,80	Janela de Correr- 2fls	1
J02	1,50	1,50	Janela de Correr- 2 fls + Persiana Integrada	1
J01	1,50	1,00	Janela de Correr- 4fs Centrais	1

QUADRO DE ESQUADRIAS - PORTAS			
CÓD	DIMENSÕES		DESCRIÇÃO
	LARGURA	ALTURA	
P01	5,00	2,50	Portão de Garagem- Basculante
P02	1,60	2,10	Porta de Correr- 2fls-Blindex
P03	3,80	2,50	Porta de Correr- 4fls-Blindex
P04	1,00	2,10	Porta de Abrir- Blindex
P05	0,80	2,10	Porta de Abrir
P06	0,70	2,10	Porta de Abrir
P07	0,90	2,10	Porta de Abrir
P08	0,80	2,10	PORTA DE GIRO ESQUADRIA COM VIDRO E VENEZIANA
P09	0,70	2,10	PORTA DE GIRO ESQUADRIA COM VIDRO E VENEZIANA
P10	2,00	2,10	PORTA CORRER 2 FOLHA COM PERSIANA INTEGRADA
P11	1,60	2,50	Portão Social- Abrir

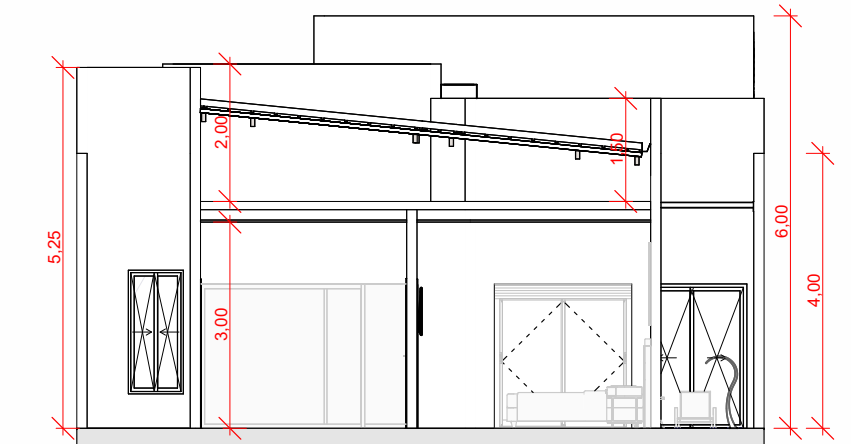

Elevação Norte
Esc.: 1:100

Tabela de Ambiente - Básico		
Nome	Nível	Área
Bh da Suite	0.Térreo	3,78 m²
Bh Master	0.Térreo	4,80 m²
Bh Social	0.Térreo	3,23 m²
Circulação	0.Térreo	20,19 m²
Closet	0.Térreo	8,40 m²
Garagem	0.Térreo	35,31 m²
Jardim de inverno	0.Térreo	8,11 m²
Lavanderia	0.Térreo	6,00 m²
Lavatório	0.Térreo	2,31 m²
Quarto 1	0.Térreo	11,63 m²
Sala de estar	0.Térreo	19,62 m²
Sala de Jantar e Cozinha	0.Térreo	14,79 m²
Suite 1	0.Térreo	11,63 m²
Suite Master	0.Térreo	16,98 m²
Área de Clariidade	0.Térreo	1,50 m²
Área de Clariidade	0.Térreo	6,48 m²
Área de Clariidade/ Circulação	0.Térreo	7,63 m²
Área de Lazer	0.Térreo	51,50 m²
Área Gourmet	0.Térreo	34,08 m²
Total geral: 19		267,94 m²

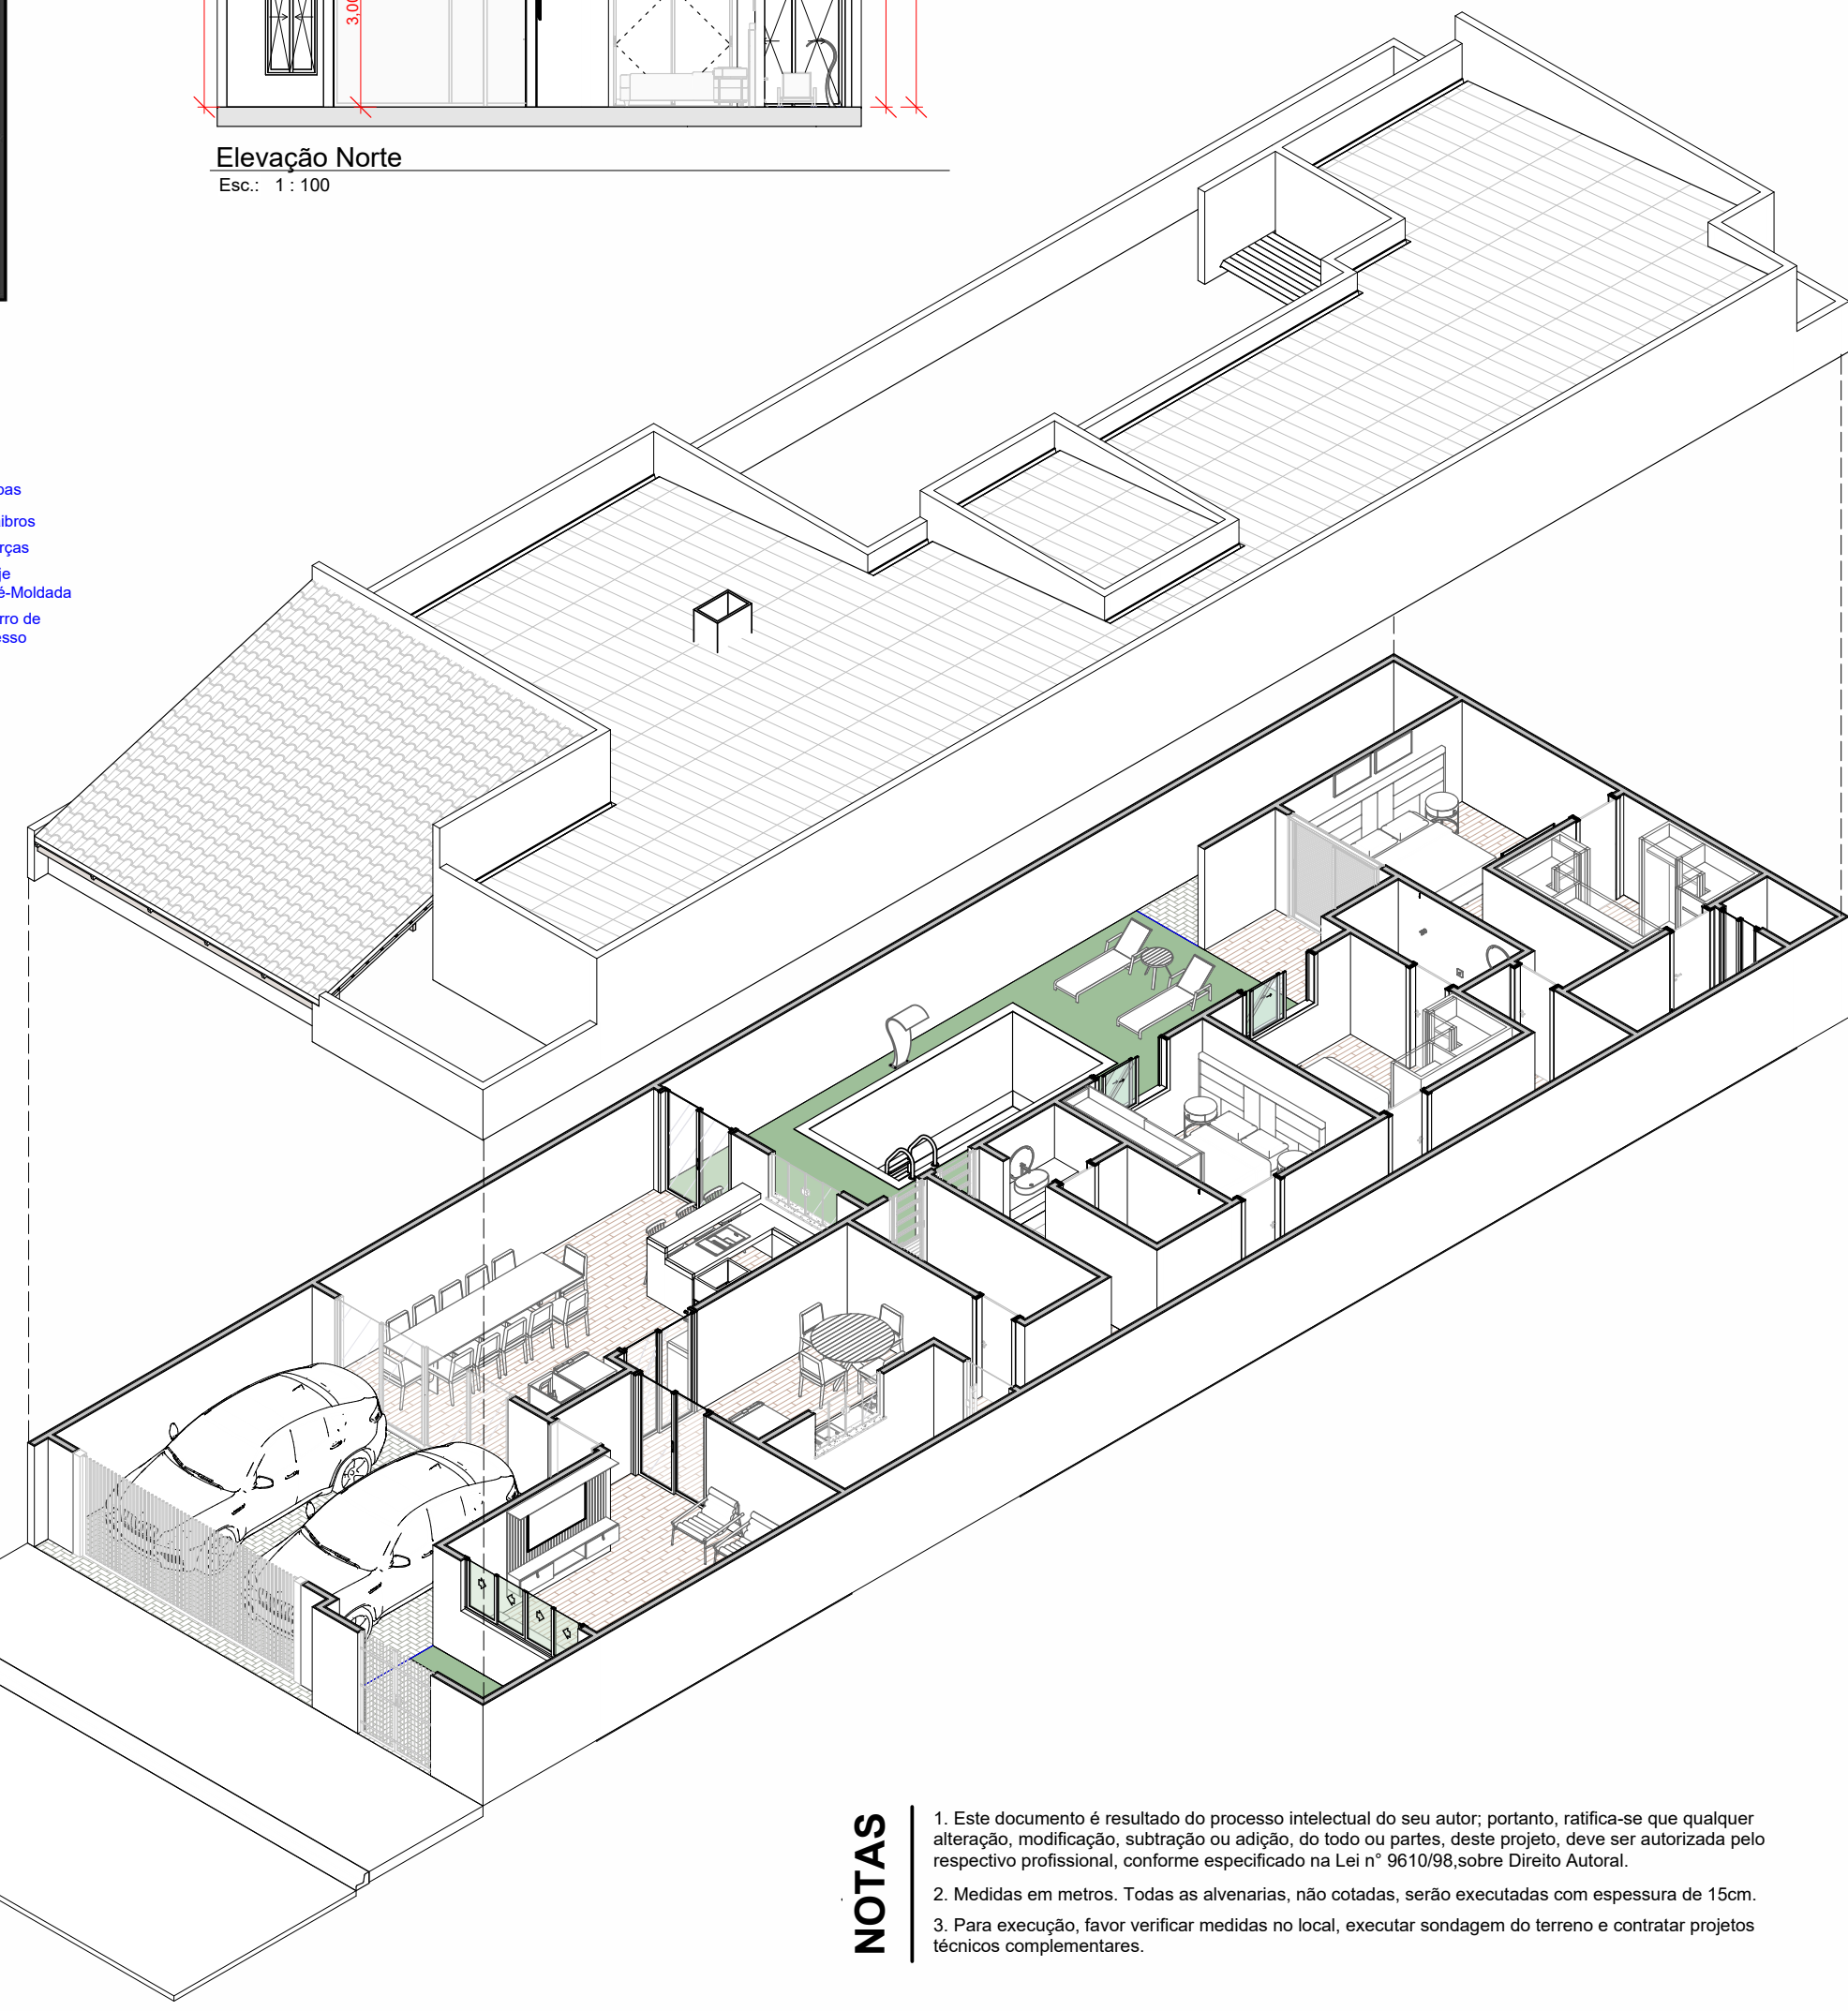

NOTAS

1. Este documento é resultado do processo intelectual do seu autor; portanto, ratifica-se que qualquer alteração, modificação, subtração ou adição, do todo ou partes, deste projeto, deve ser autorizada pelo respectivo profissional, conforme especificado na Lei nº 9610/98, sobre Direito Autoral.
2. Medidas em metros. Todas as alvenarias, não cotadas, serão executadas com espessura de 15cm.
3. Para execução, favor verificar medidas no local, executar sondagem do terreno e contratar projetos técnicos complementares.