


FUNDAÇÕES
EMBASAMENTO
BALDRAME
PAREDES
FORRO
BARRADO
COBERTURA
REVESTIMENTOS
PISOS
IMPERMEABILIZAÇÃO
CONTRAPISO
PINTURA
PORTAS
JANELAS
ILUMINAÇÃO
ELÉTRICA
HIDROSANITÁRIA
OBRA
CONCRETAGEM
RESERVATÓRIO

Será executada com brocas, em profundidade conveniente, conforme projeto estrutural.
 Será em alvenaria, com tijolos maciços e massa forte.
 No respaldo, haverá cinta de concreto armado conveniente.
 Serão executadas em tijolos cerâmicos furados, assentados com massa mista e rebocados convenientemente.
 Será utilizada a própria laje e quando necessário placas de gesso.
 Serão utilizados azulejos até ao teto, em todas as áreas molhadas.
 Telhas de fibrocimento ou térmicas, aparafusadas, sobre madeiramento.
 Será em reboco com, aproximadamente, 2,5cm de espessura, executado com massa mista.
 Serão em cerâmica nas áreas sociais, de serviços e nas áreas íntimas.
 Será utilizado do tipo mineral.
 Será executado em concreto "magro", na espessura média de 5,00 cm.
 Com duas demãos de tinta acrílica sobre massa corrida, nas faces externas e internamente em tinta pva, sobre massa corrida.
 Em madeira internamente e com vidros temperados de 8,00 mm, externamente.
 Em chapa metálica e vidros compatíveis com o ambiente.
 De acordo com o Código de Obras da PMSC.
 De acordo com as normas da CPFL.
 De acordo com as normas do SAAE.
 Terá início, somente, após deferimento do respectivo Alvará de Construção, por parte da prefeitura municipal e com a presença do Responsável Técnico.
 De acordo com as especificações do projeto estrutural.
 A instalação e conservação dos reservatórios de água atenderão ao disposto nos artigos 10 e 11 do Decreto 12.342/78.

QUADRO DE ESQUADRIAS - PORTAS				
CÓD	DIMENSÕES		DESCRIÇÃO	QTD
	LARGURA	ALTURA		
P01	5,50	2,50	Portão de Garagem- Basculante	1
P02	1,10	2,50	Portão Social- Abat	1
P03	0,96	2,14	Porta Interior de Giro	1
P04	1,80	2,20	Porta Camarão- 3fls	1
P05	1,50	2,10	Apenas Batente	1
P06	2,70	2,10	Porta Interior de Giro	3
P07	2,00	2,10	Porta de Correr- 2fls	1
P08	3,50	2,50	Porta de Correr- 4fls	1
P09	0,70	2,10	PORTA DE GIRO ESQUADRIA COM VIDRO E VENEZIANA	1
P10	0,80	2,10	PORTA DE GIRO ESQUADRIA COM VIDRO E VENEZIANA	1
P11	2,00	2,10	Porta Veneziana de Correr-2fls	1
P12	0,80	2,10	Porta Interior de Giro	3

Bh Master	Térreo	4,50 m²
Bh Suite	Térreo	3,38 m²
Circulação	Térreo	6,40 m²
Garagem	Térreo	35,79 m²
Jardim de Inverno	Térreo	8,61 m²
Lavabo	Térreo	2,04 m²
Lavanderia	Térreo	6,18 m²
Sala de estar	Térreo	21,28 m²
Sala de Jantar e Cozinha	Térreo	17,90 m²
Suite	Térreo	13,35 m²
Suite Master	Térreo	17,30 m²
Área de Clariade	Térreo	6,48 m²
Área de Lazer	Térreo	48,23 m²
Área Gourmet	Térreo	30,95 m²
Área Livre	Térreo	53,35 m²
Total geral: 15		275,74 m²

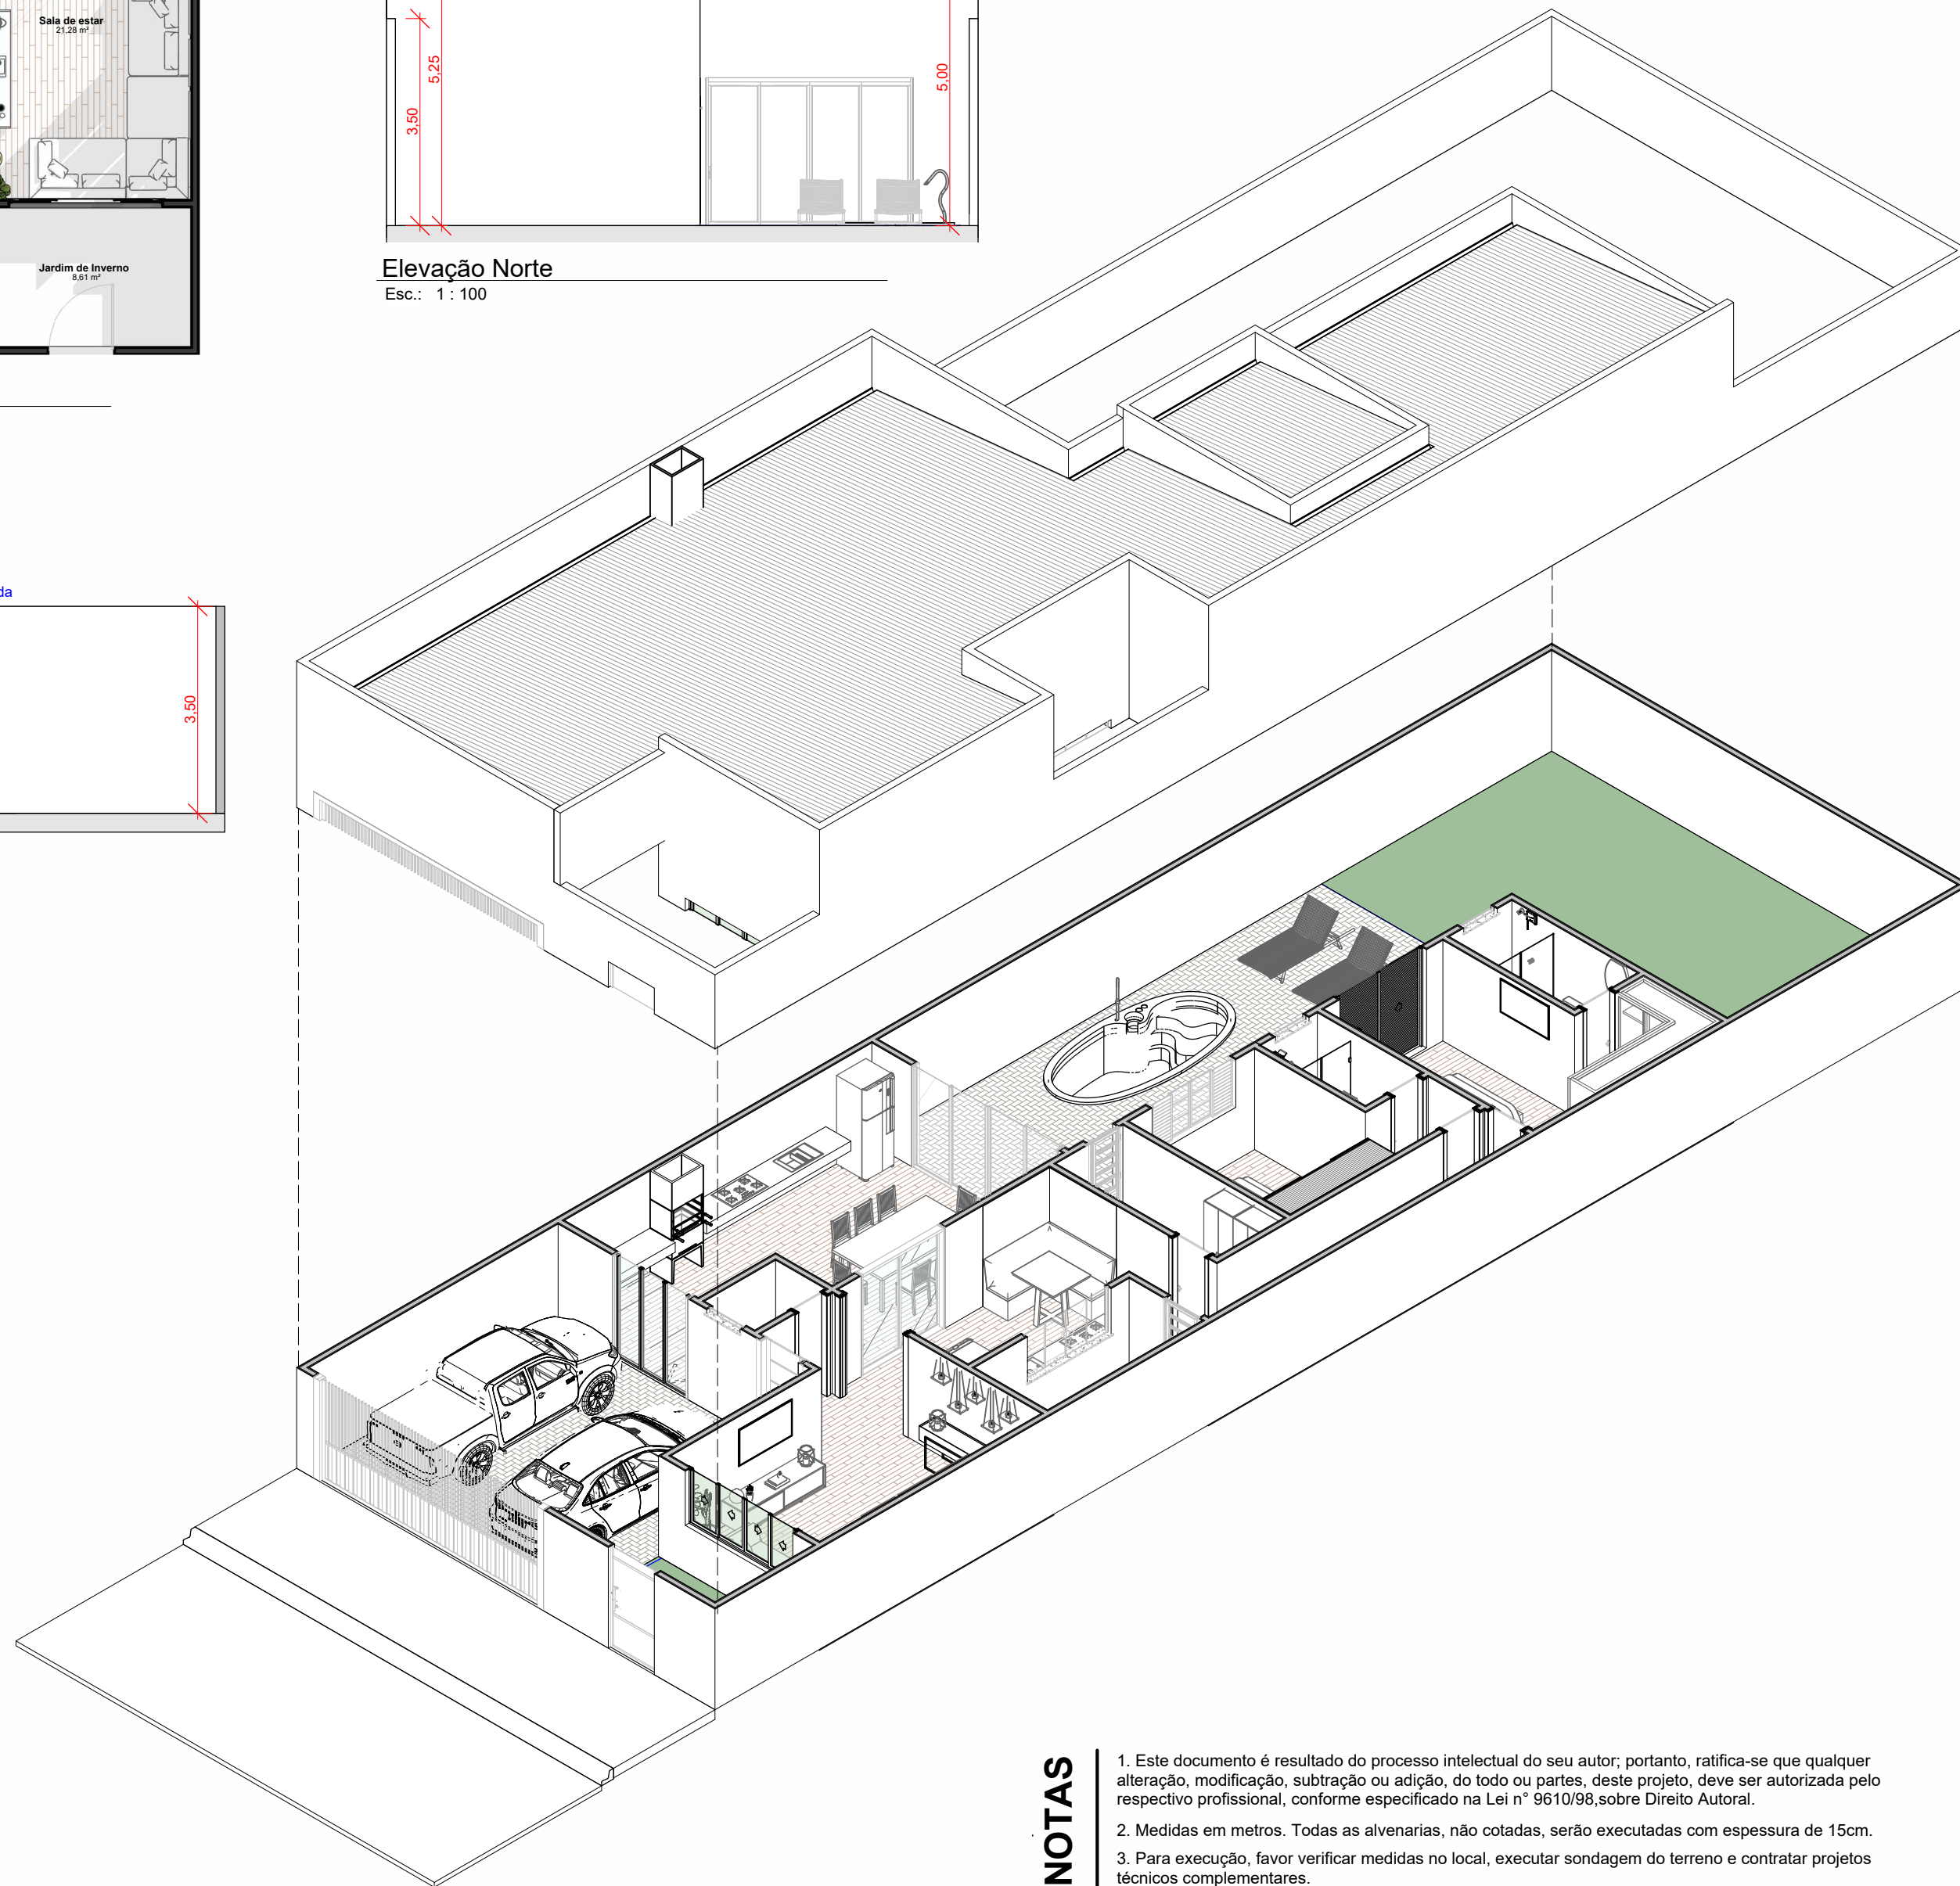

NOTAS

1. Este documento é resultado do processo intelectual do seu autor; portanto, ratifica-se que qualquer alteração, modificação, subtração ou adição, do todo ou parte, deste projeto, deve ser autorizada pelo respectivo profissional, conforme especificado na Lei nº 9610/98, sobre Direito Autoral.
2. Medidas em metros. Todas as alvenarias, não cotadas, serão executadas com espessura de 15cm.
3. Para execução, favor verificar medidas no local, executar sondagem do terreno e contratar projetos técnicos complementares.